

ZIE BIJZONDERE VOORWAARDE(N)

Gebuchte materialen :


Voor de kader en rug :

- staalprofielen 60x40x3
- staalprofielen 120x40x3
- aluminiumplaten van 2.5 mm
- bekleding in aluminium van 2.5 mm
- TL lampen 58w (24 lampen per structuur)
- ballast type OSRAM QUICKTRONIC PRO
- standaard inox vijswerk

Voor de deur :

- stalen hoekprofiel 50x30x5
- bekleding in aluminium van 2.5 mm
- ruit in plexi dikte 10mm

Het geheel is dubbel elektrisch geïsoleerd

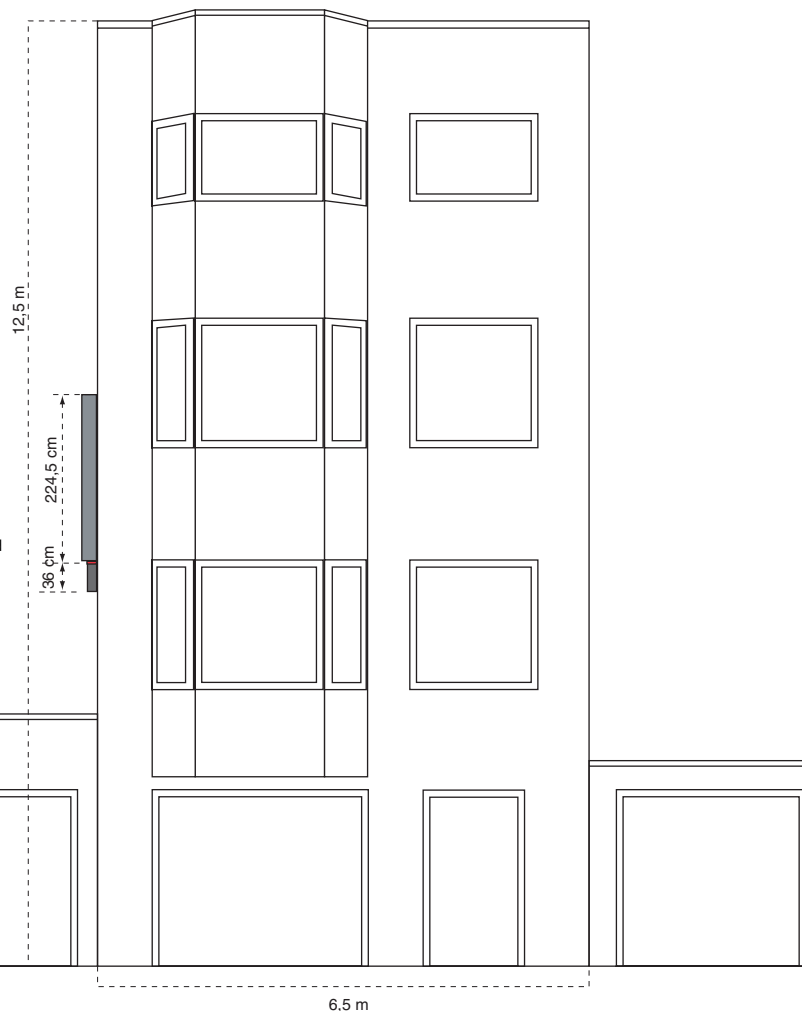

ONTWERPTEKENING - DOORSNEDE

SCHAAL : 1/100

JCDecaux Billboard

Sablon Tower
Joseph Stevensstraat 7
1000 Brussel
Tel : 02/274.11.11
Fax : 02/274.11.12

Aankondigingsbord
1x 17m² (backlight)

80.009
SINT-AMANDSBERG :
LAND VAN WAASLAAN
Nr. 93

Uw Ref.: N°.....

DOSSIER N° : 04124 6255 A
SCHAAL :
DATUM : 03/04/2025
BIJGEWERKT OP :
GEREALISEERD DOOR : C. T.
AANGEVRAAGD DOOR : M.M.

ISSU
INFOGRAFIE SIGNALISATIE STEDENBOUW