


ZIE BIJZONDERE
VOORWAARDE(N)

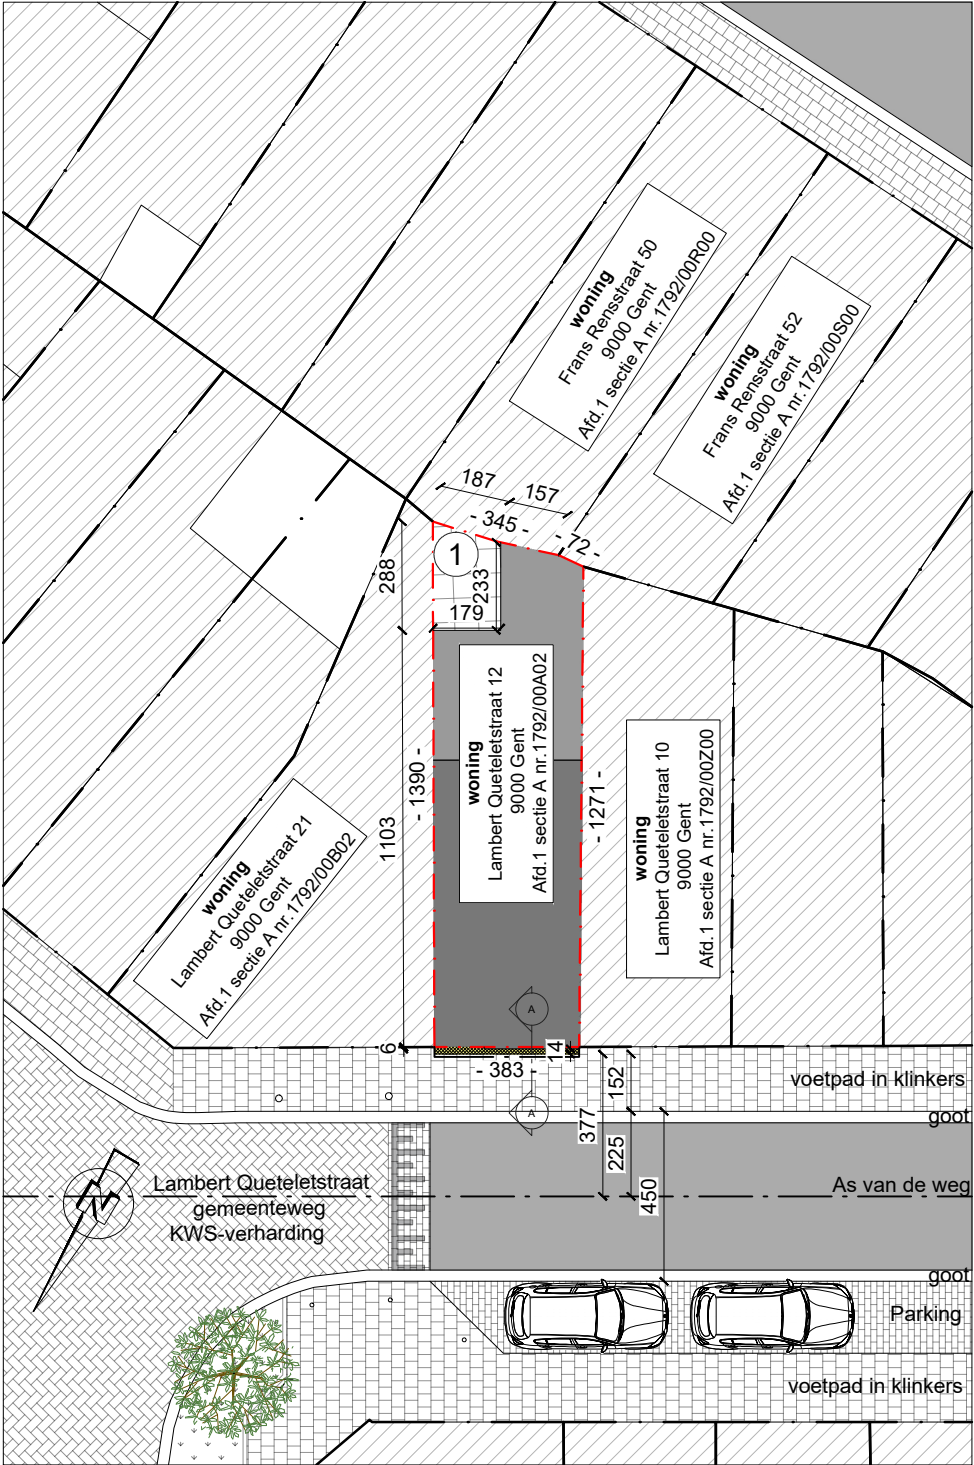

VERHARDINGEN					CONSTRUCTIES			PERCEEL	
Nr.	type	Materiaal	waterdoorlatend	Opp.(m²)	letter	type	Opp.(m²)	Totale Opp. (m²)	52,05
①	toegangspad	klinkers	neen	4,65	Ⓐ	woning	48,12	% verhard	9%
								% bebouwd	92%
Totaal verhardingen(m²)				4,65	Totaal constructies(m²)		48,12		

