


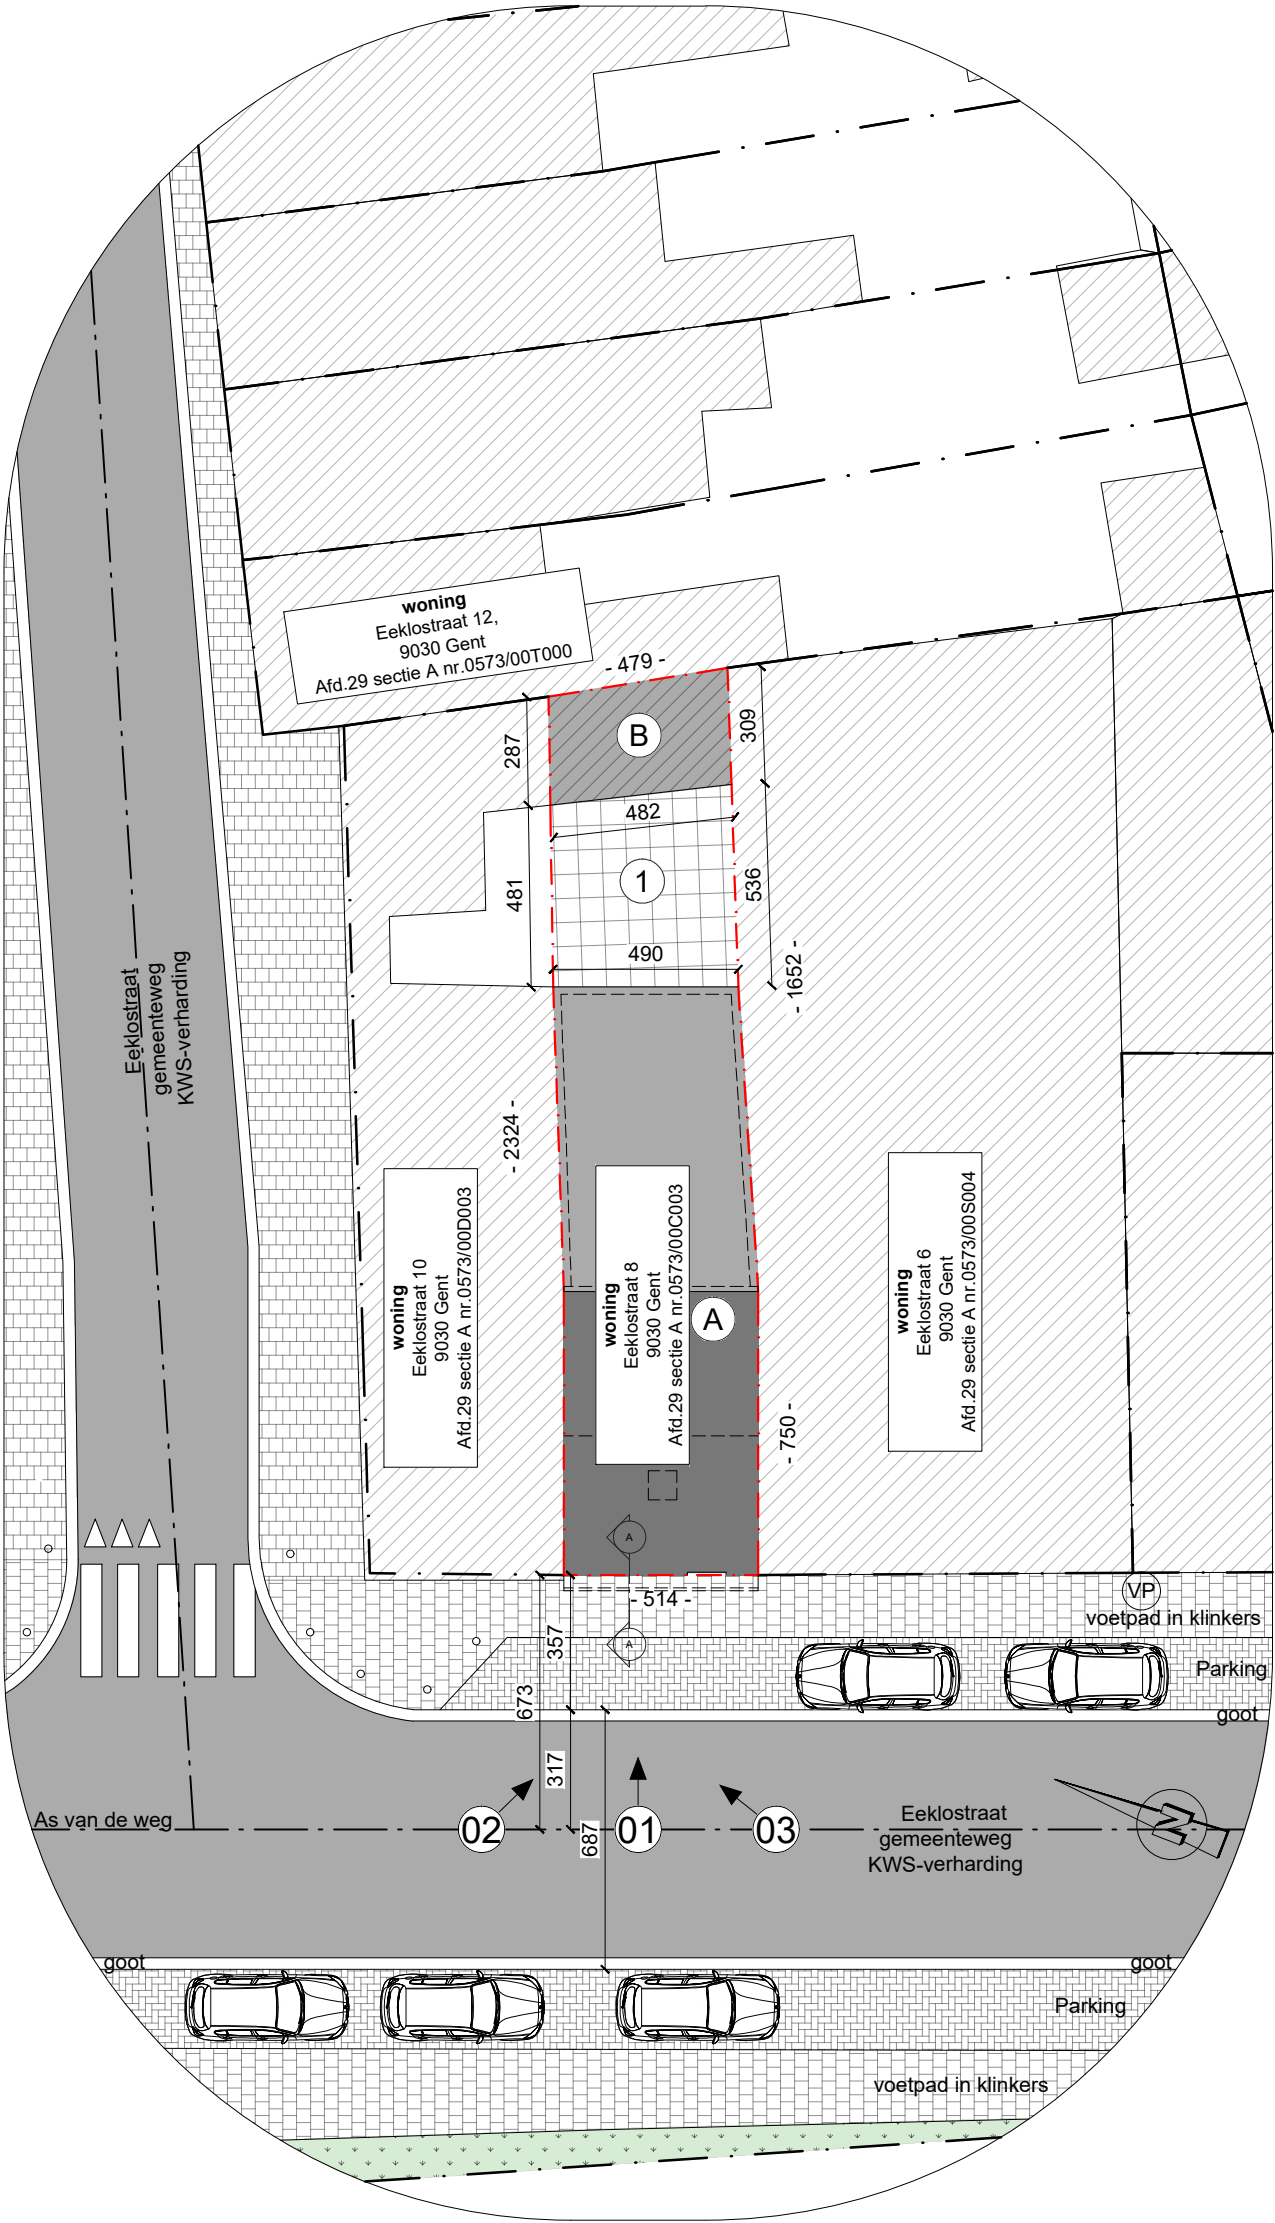

| VERHARDINGEN            |             |           |                 |          | CONSTRUCTIES            |             |          | PERCEEL          |        |
|-------------------------|-------------|-----------|-----------------|----------|-------------------------|-------------|----------|------------------|--------|
| Nr.                     | type        | Materiaal | waterdoorlatend | Opp.(m²) | letter                  | type        | Opp.(m²) | Totale Opp. (m²) | 117,85 |
| ①                       | toegangspad | klinkers  | neen            | 24,65    | Ⓐ                       | woning      | 78,92    | % verhard        | 21%    |
|                         |             |           |                 |          | Ⓑ                       | tuinberging | 14,20    | % bebouwd        | 79%    |
|                         |             |           |                 |          |                         |             |          |                  |        |
| Totaal verhardingen(m²) |             |           |                 | 24,65    | Totaal constructies(m²) |             | 93,12    |                  |        |