


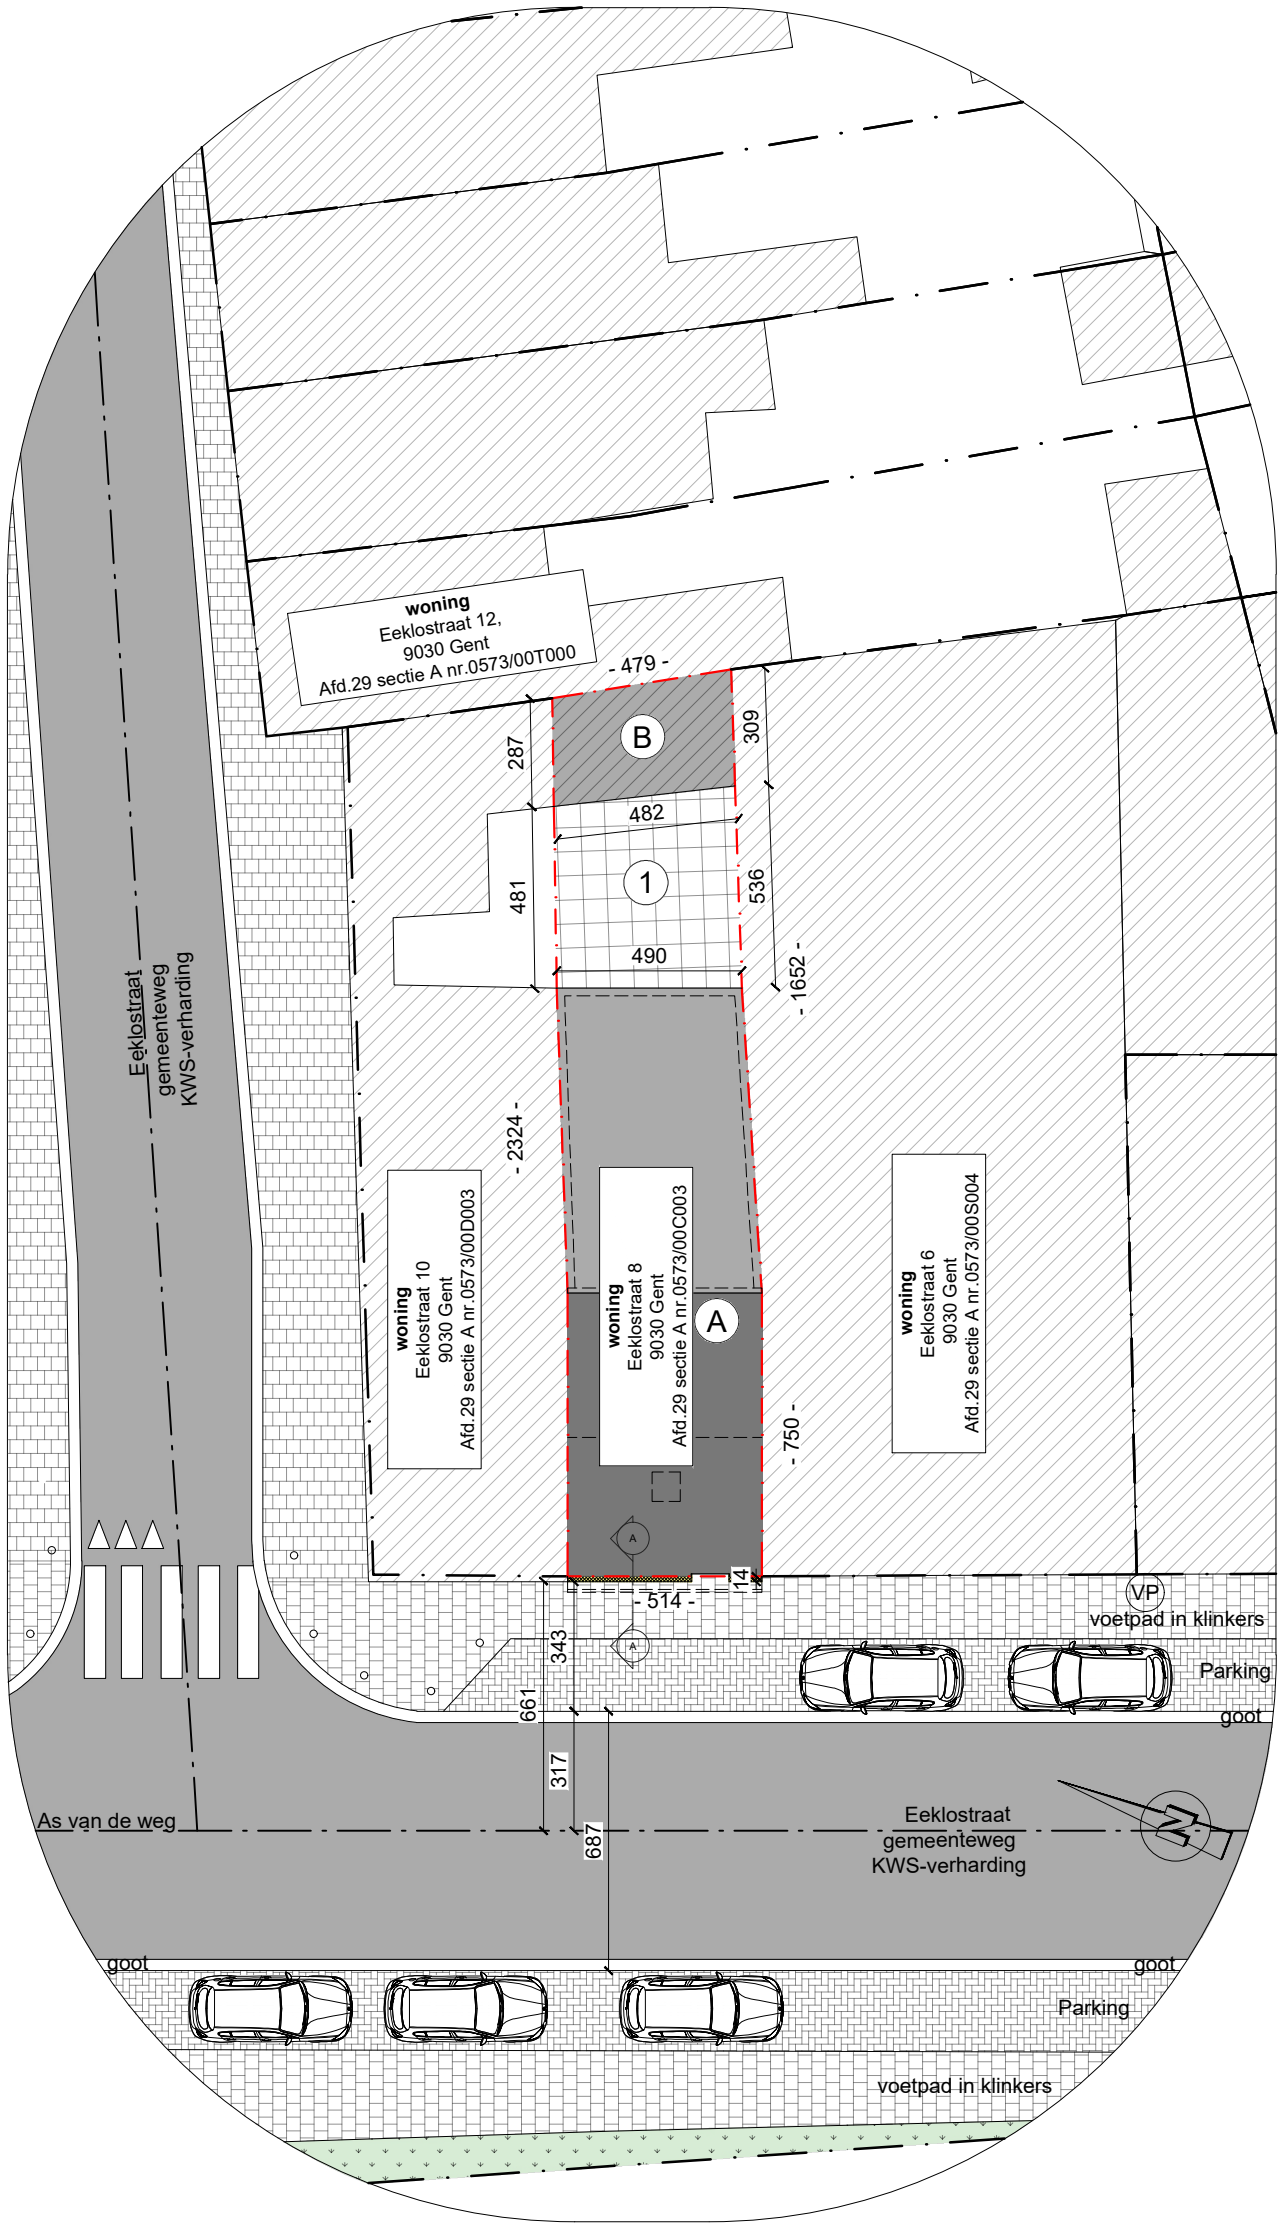

VERHARDINGEN					CONSTRUCTIES			PERCEEL	
Nr.	type	Materiaal	waterdoorlatend	Opp.(m²)	letter	type	Opp.(m²)	Totale Opp. (m²)	117,85
①	toegangspad	klinkers	neen	24,65	Ⓐ	woning	79,42	% verhard	21%
					Ⓑ	tuinberging	14,20	% bebouwd	79%
Totaal verhardingen(m²)				24,65	Totaal constructies(m²)		93,62		