


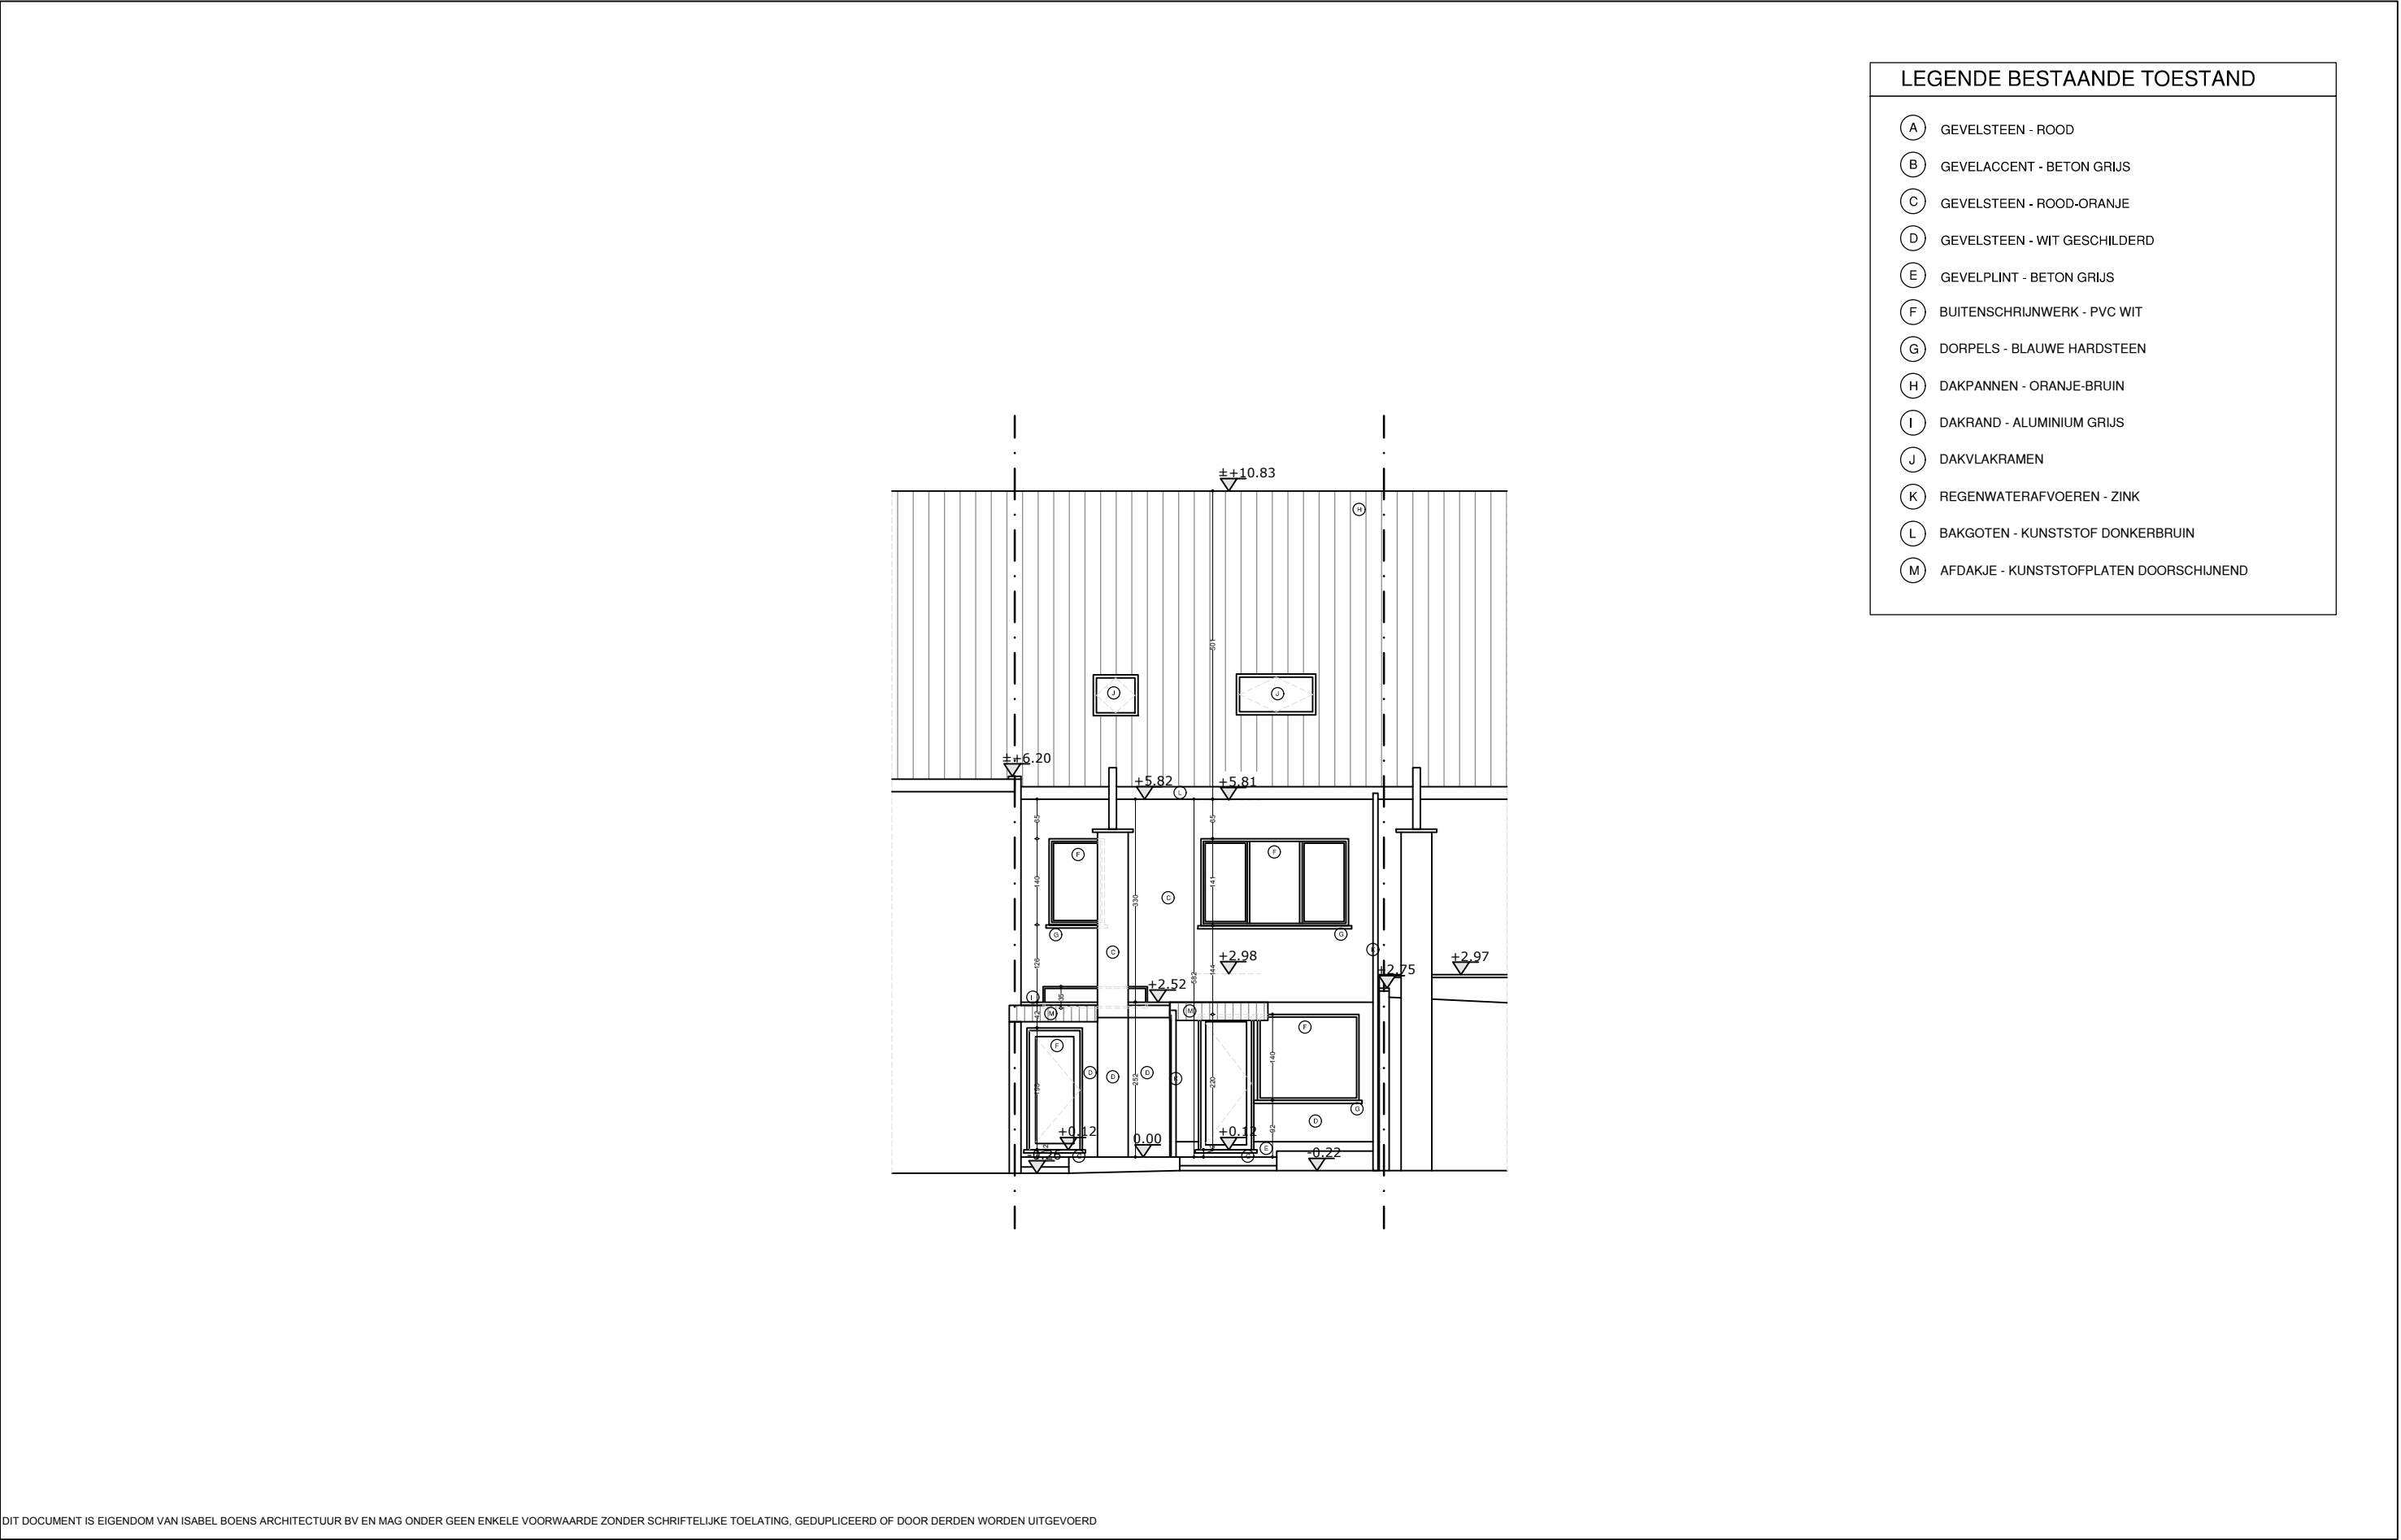

DIT DOCUMENT IS EIGENDOM VAN ISABEL BOENS ARCHITECTUUR BV EN MAG ONDER GEEN ENKELE VOORWAARDE ZONDER SCHRIFTELIJKE TOELATING, GEDUPICEERD OF DOOR DERDEN WORDEN UITGEVOERD

duwoarchitecten	Isabel Boens architectuur BV Biest 3 9040 Sint-Amandsberg isabel@duwo-architecten.be +32 478 76 78 61	BOUWHEER	WERFADRES	FASE - BOUWAANVRAAG	DOSSIER 268.05-25
			Treurwilgenstraat 29 9030 Mariakerke	ACHTERGEVEL BT 1/100	DD. 20/03/2025