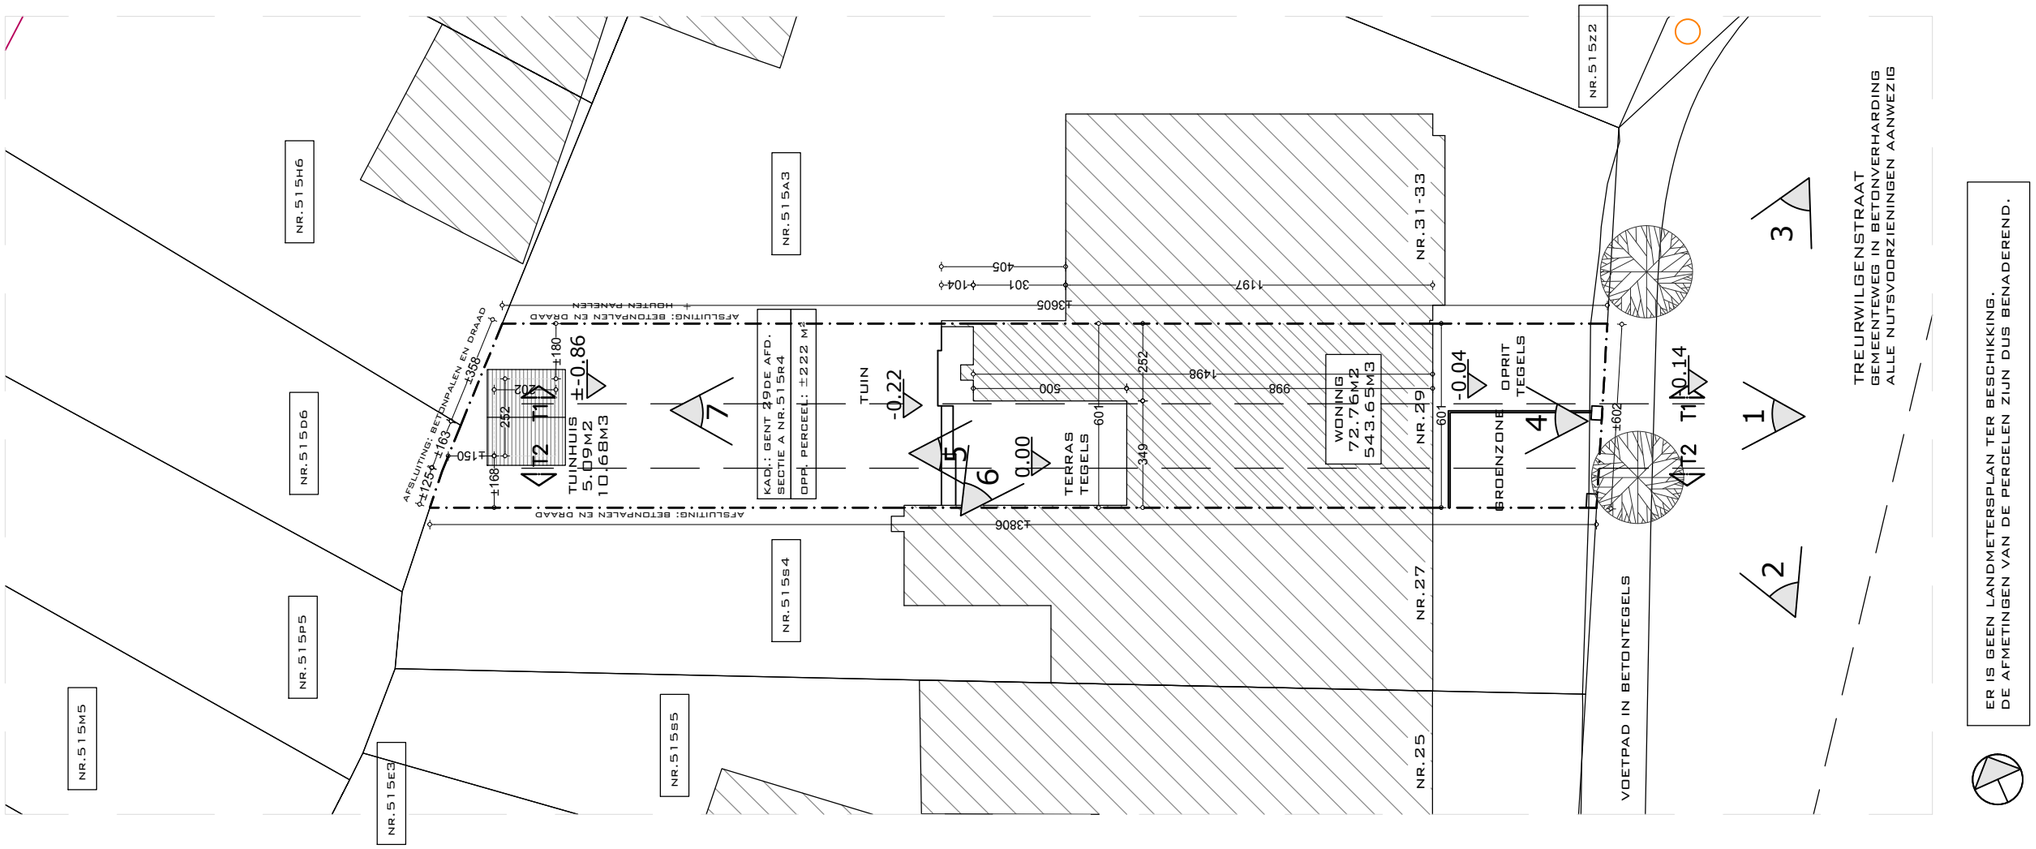

DIT DOCUMENT IS EIGENDOM VAN ISABEL BOENS ARCHITECTUUR BV EN MAG ONDER GEEN ENKELE VOORWAARDE ZONDER SCHRIFTELIJKE TOELATING, GEDUPLICEERD OF DOOR DERDEN WORDEN UITGEVOERD

du wo architecten

Isabel Boens architectuur BV
Biest 3
9040 Sint-Amandsberg
isabel@duwo-architecten.be
+32 478 76 78 61

BOUWHEER	WERFADRES	FASE - BOUWAANVRAAG	DOSSIER 268.05-25
	Treurwilgenstraat 29 9030 Mariakerke	INPLANTING BT 1/200	DD. 20/03/2025