


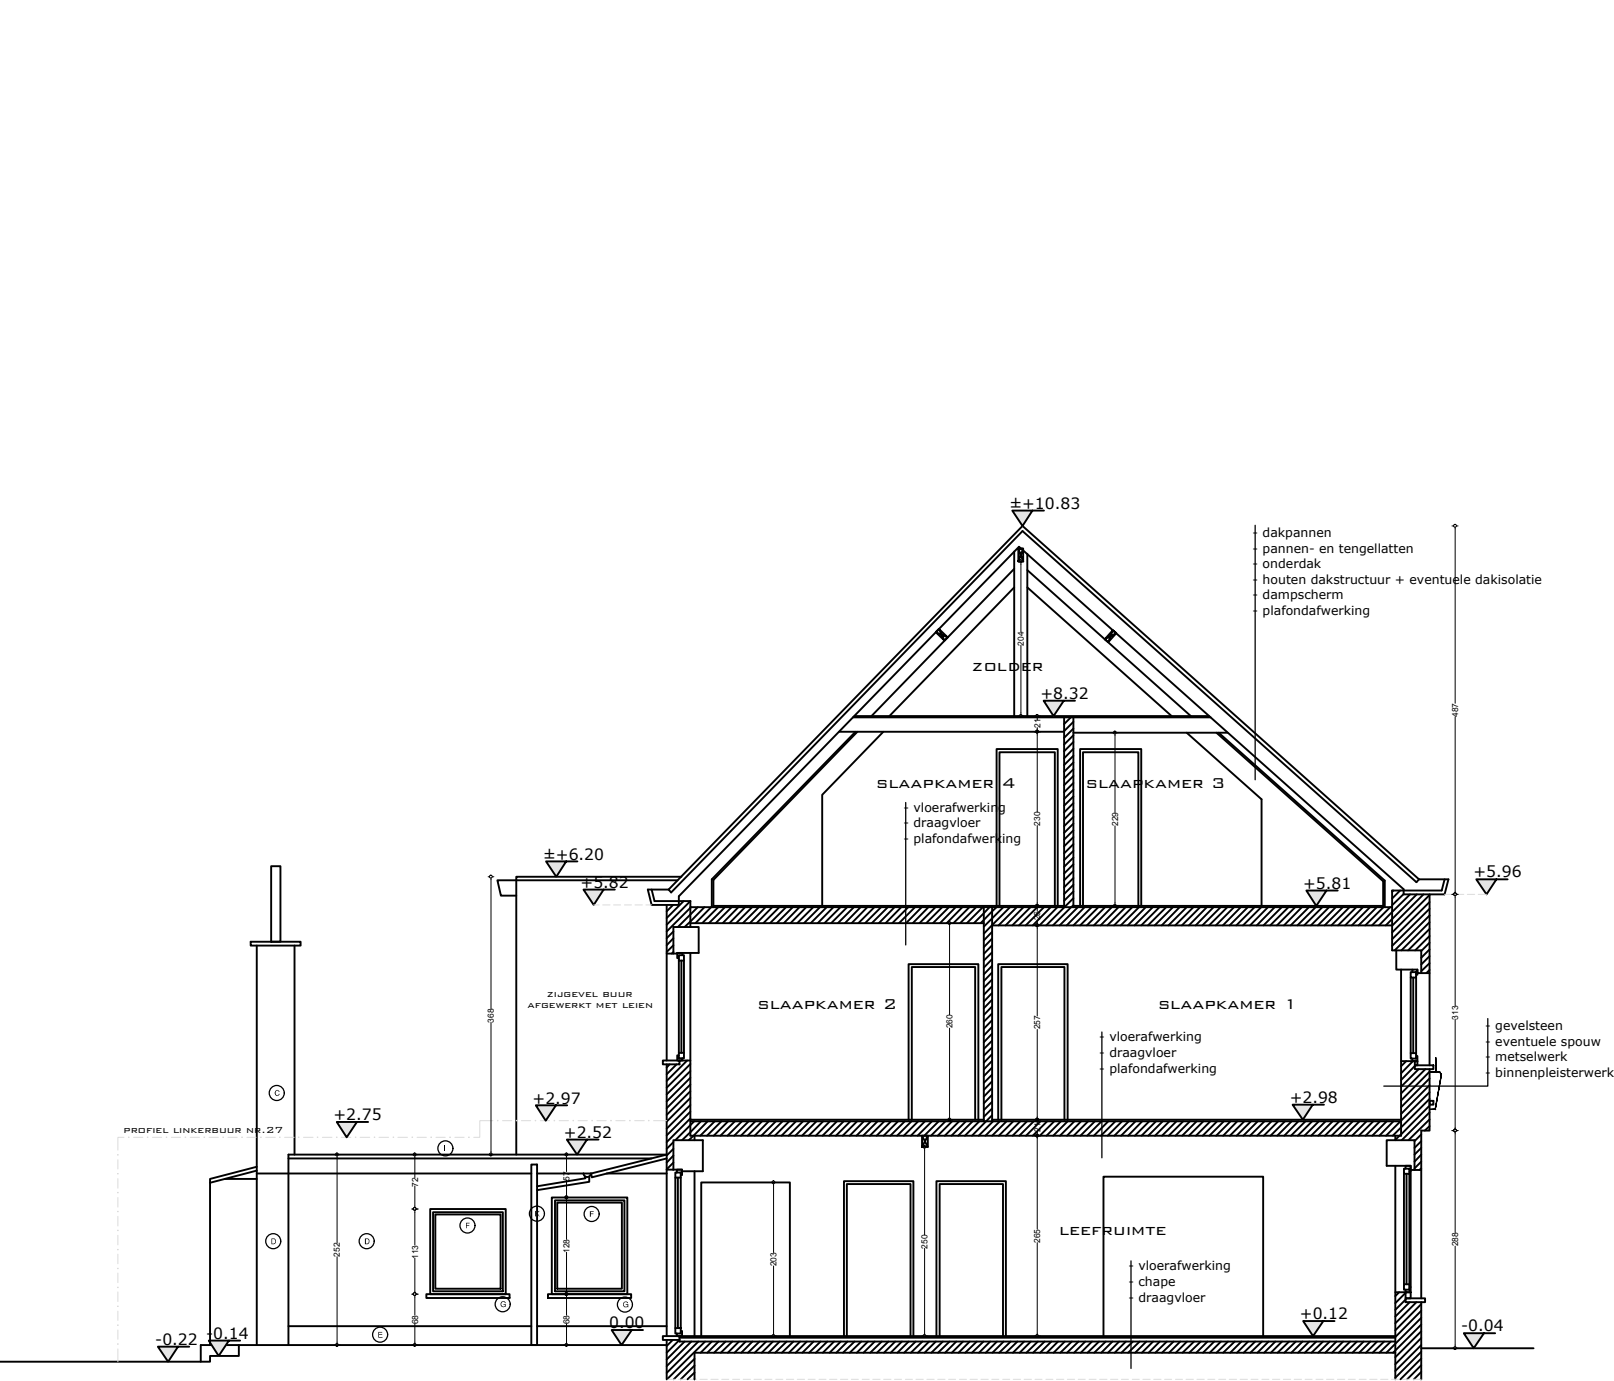

LEGENDE BESTAANDE TOESTAND

- (A) GEVELSTEEN - ROOD
- (B) GEVELACCENT - BETON GRIJS
- (C) GEVELSTEEN - ROOD-ORANJE
- (D) GEVELSTEEN - WIT GESCHILDERD
- (E) GEVELPLINT - BETON GRIJS
- (F) BUITENSCHRIJNWERK - PVC WIT
- (G) DORPELS - BLAUWE HARDSTEEN
- (H) DAKPANNEN - ORANJE-BRUIJN
- (I) DAKRAND - ALUMINIUM GRIJS
- (J) DAKVLAKRAMEN
- (K) REGENWATERAFVOEREN - ZINK
- (L) BAKGOTEN - KUNSTSTOF DONKERBRUIN
- (M) AFDAKJE - KUNSTSTOFPLATEN DOORSCHIJNEND

DIT DOCUMENT IS EIGENDOM VAN ISABEL BOENS ARCHITECTUUR BV EN MAG ONDER GEEN ENKELE VOORWAARDE ZONDER SCHRIFTELIJKE TOELATING, GEDUPLICEERD OF DOOR DERDEN WORDEN UITGEVOERD