


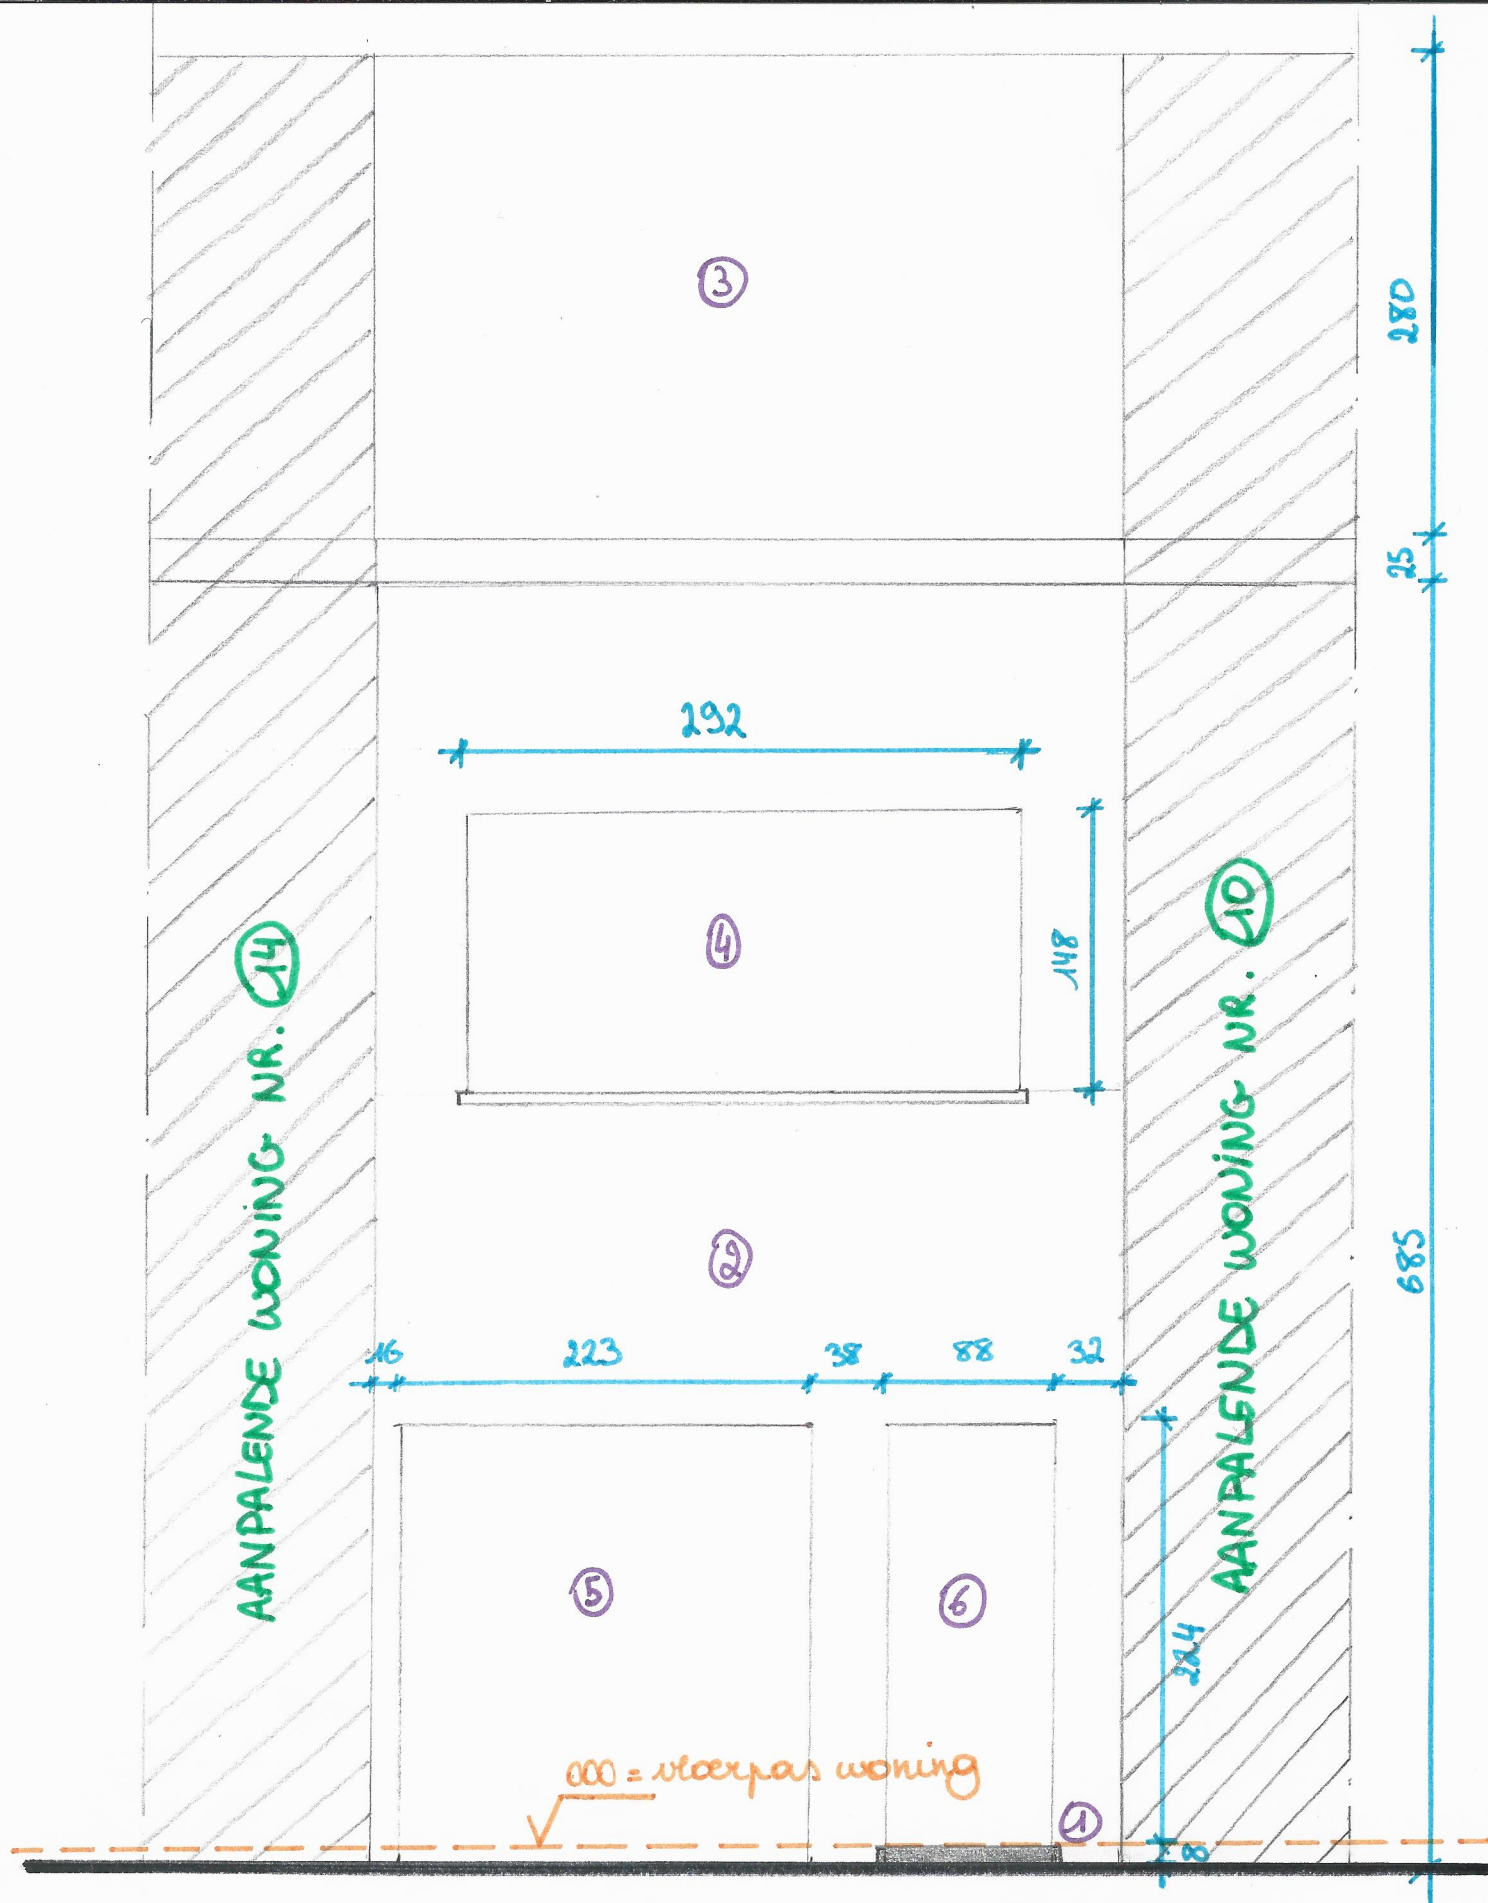

BESTAANDE TOESTAND
SCHAA L 1/200

⑥ VOORDEUR: HOUT

- ① BLAUWE HARDSTEEN DORPELS
- ② GEVELSTEEN: ROOD GEVANCEERD
- ③ DAKBEDEKKING: ROOD GEVANCEERD
- ④ BUITENSCHRIJNWERK: BRUIN
- ⑤ GARAGEPOORT: ROOD GESCHILDERD