


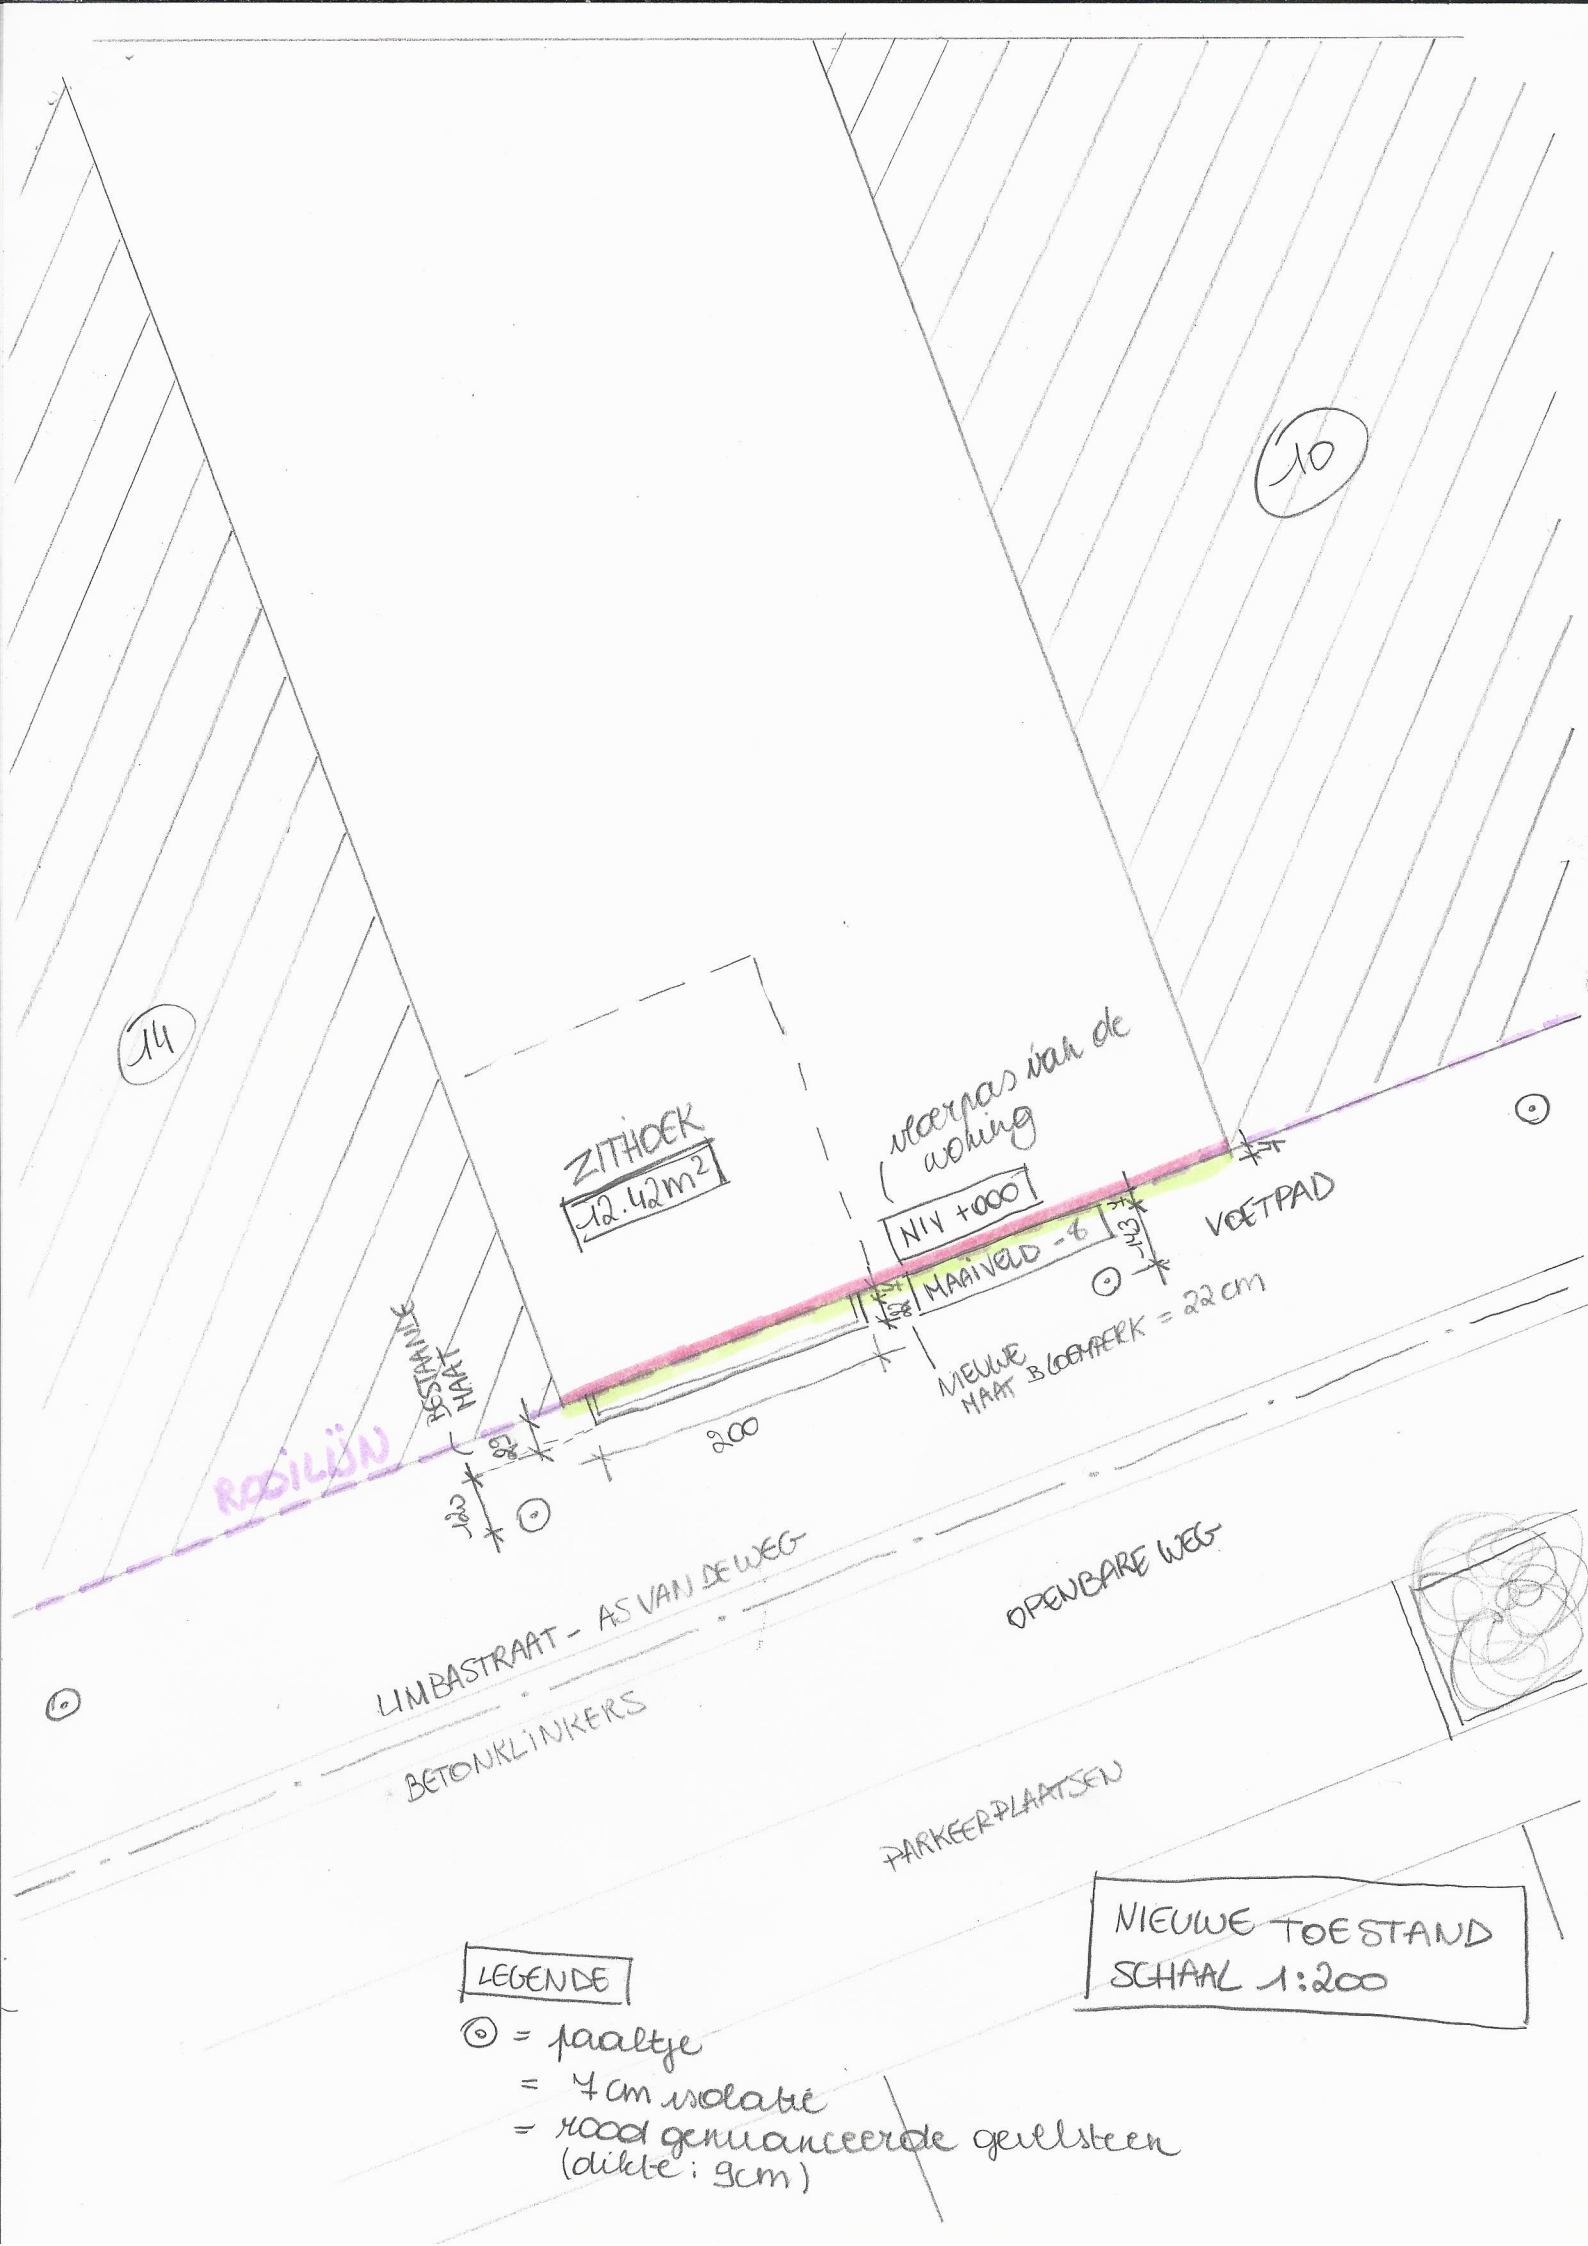

ZITHOEK
12.42m²

vloerplaat van de woning
NIV +0.00

MAAIVELD -0.6

VOETPAD

NIEUWE MAAT BOEMERK = 22 cm

LIMBA STRAAT - AS VAN DE WEG

BETONKLINKERS

OPENBARE WEG

PARKERPLAATSEN

LEGENDE

- ⊙ = paaltje
- = 4 cm isolatie
- = rood gemaanceerde geulsteen (dikte: 9 cm)

NIEUWE TOESTAND
SCHAAL 1:200