


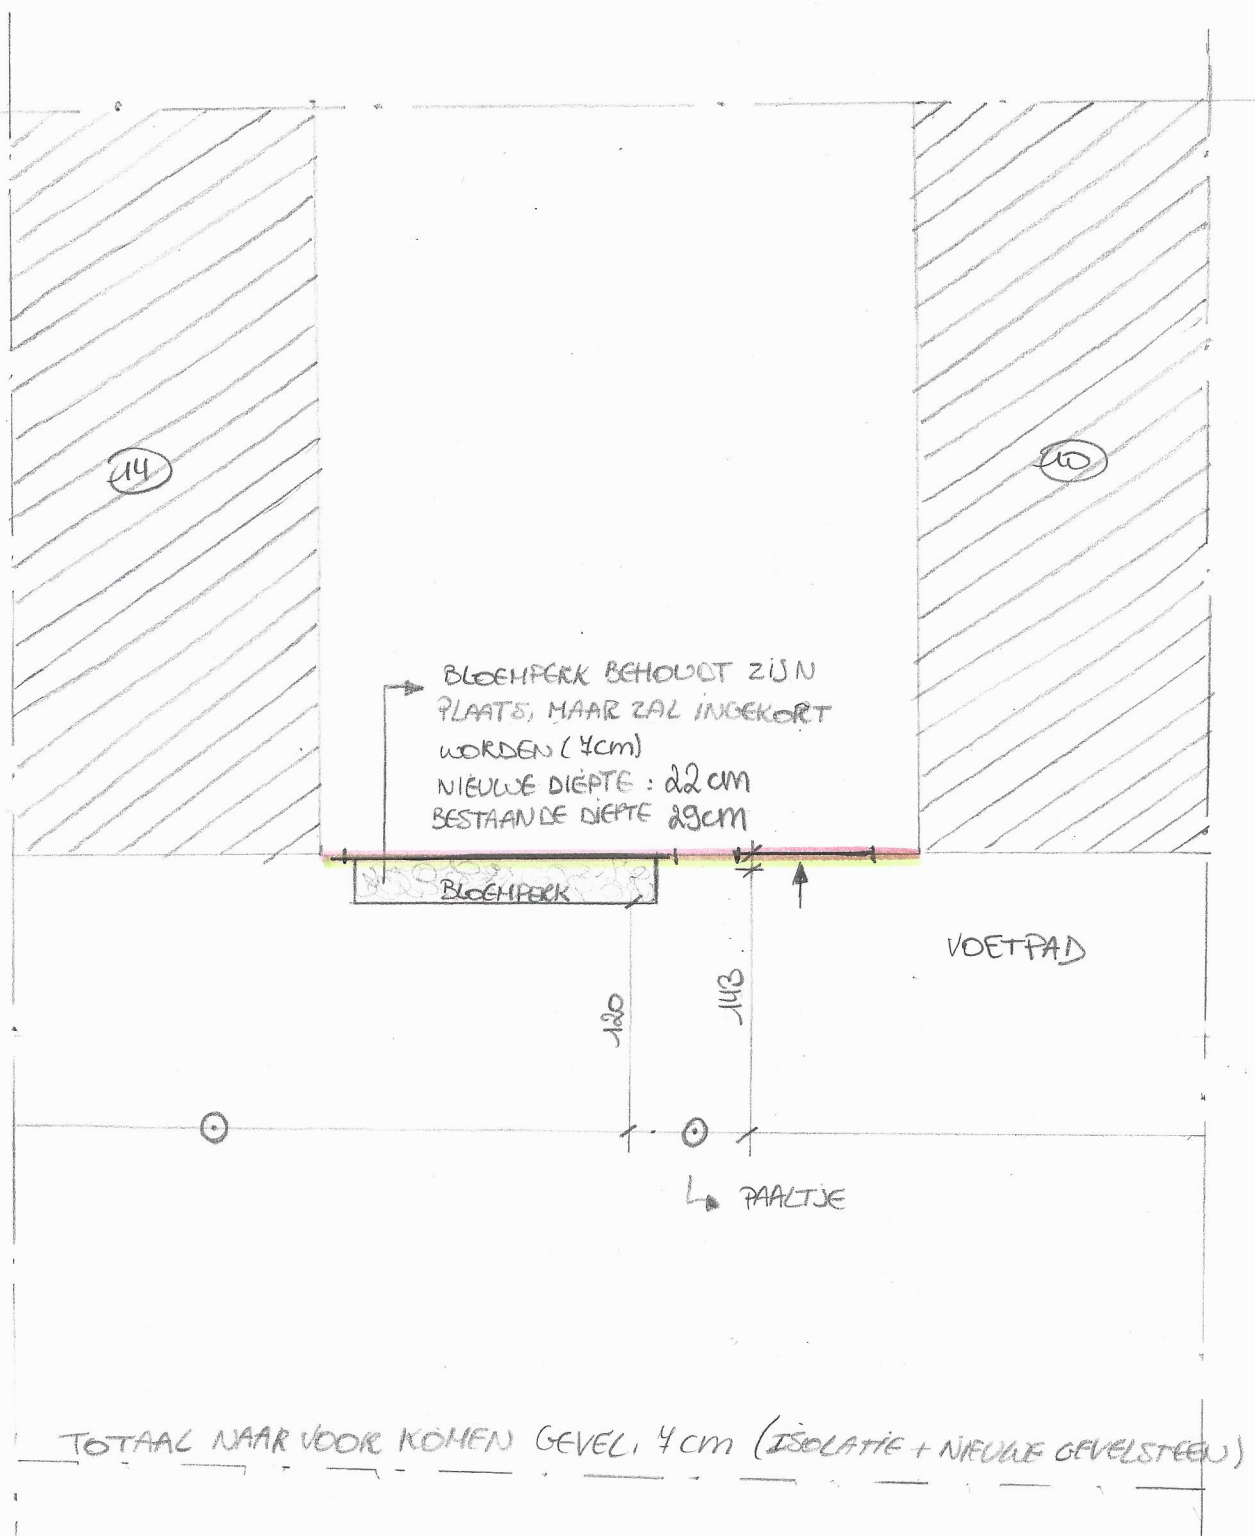

GRONDPLAN NIEUWE TOESTAND
SCHAAL : 1:50