


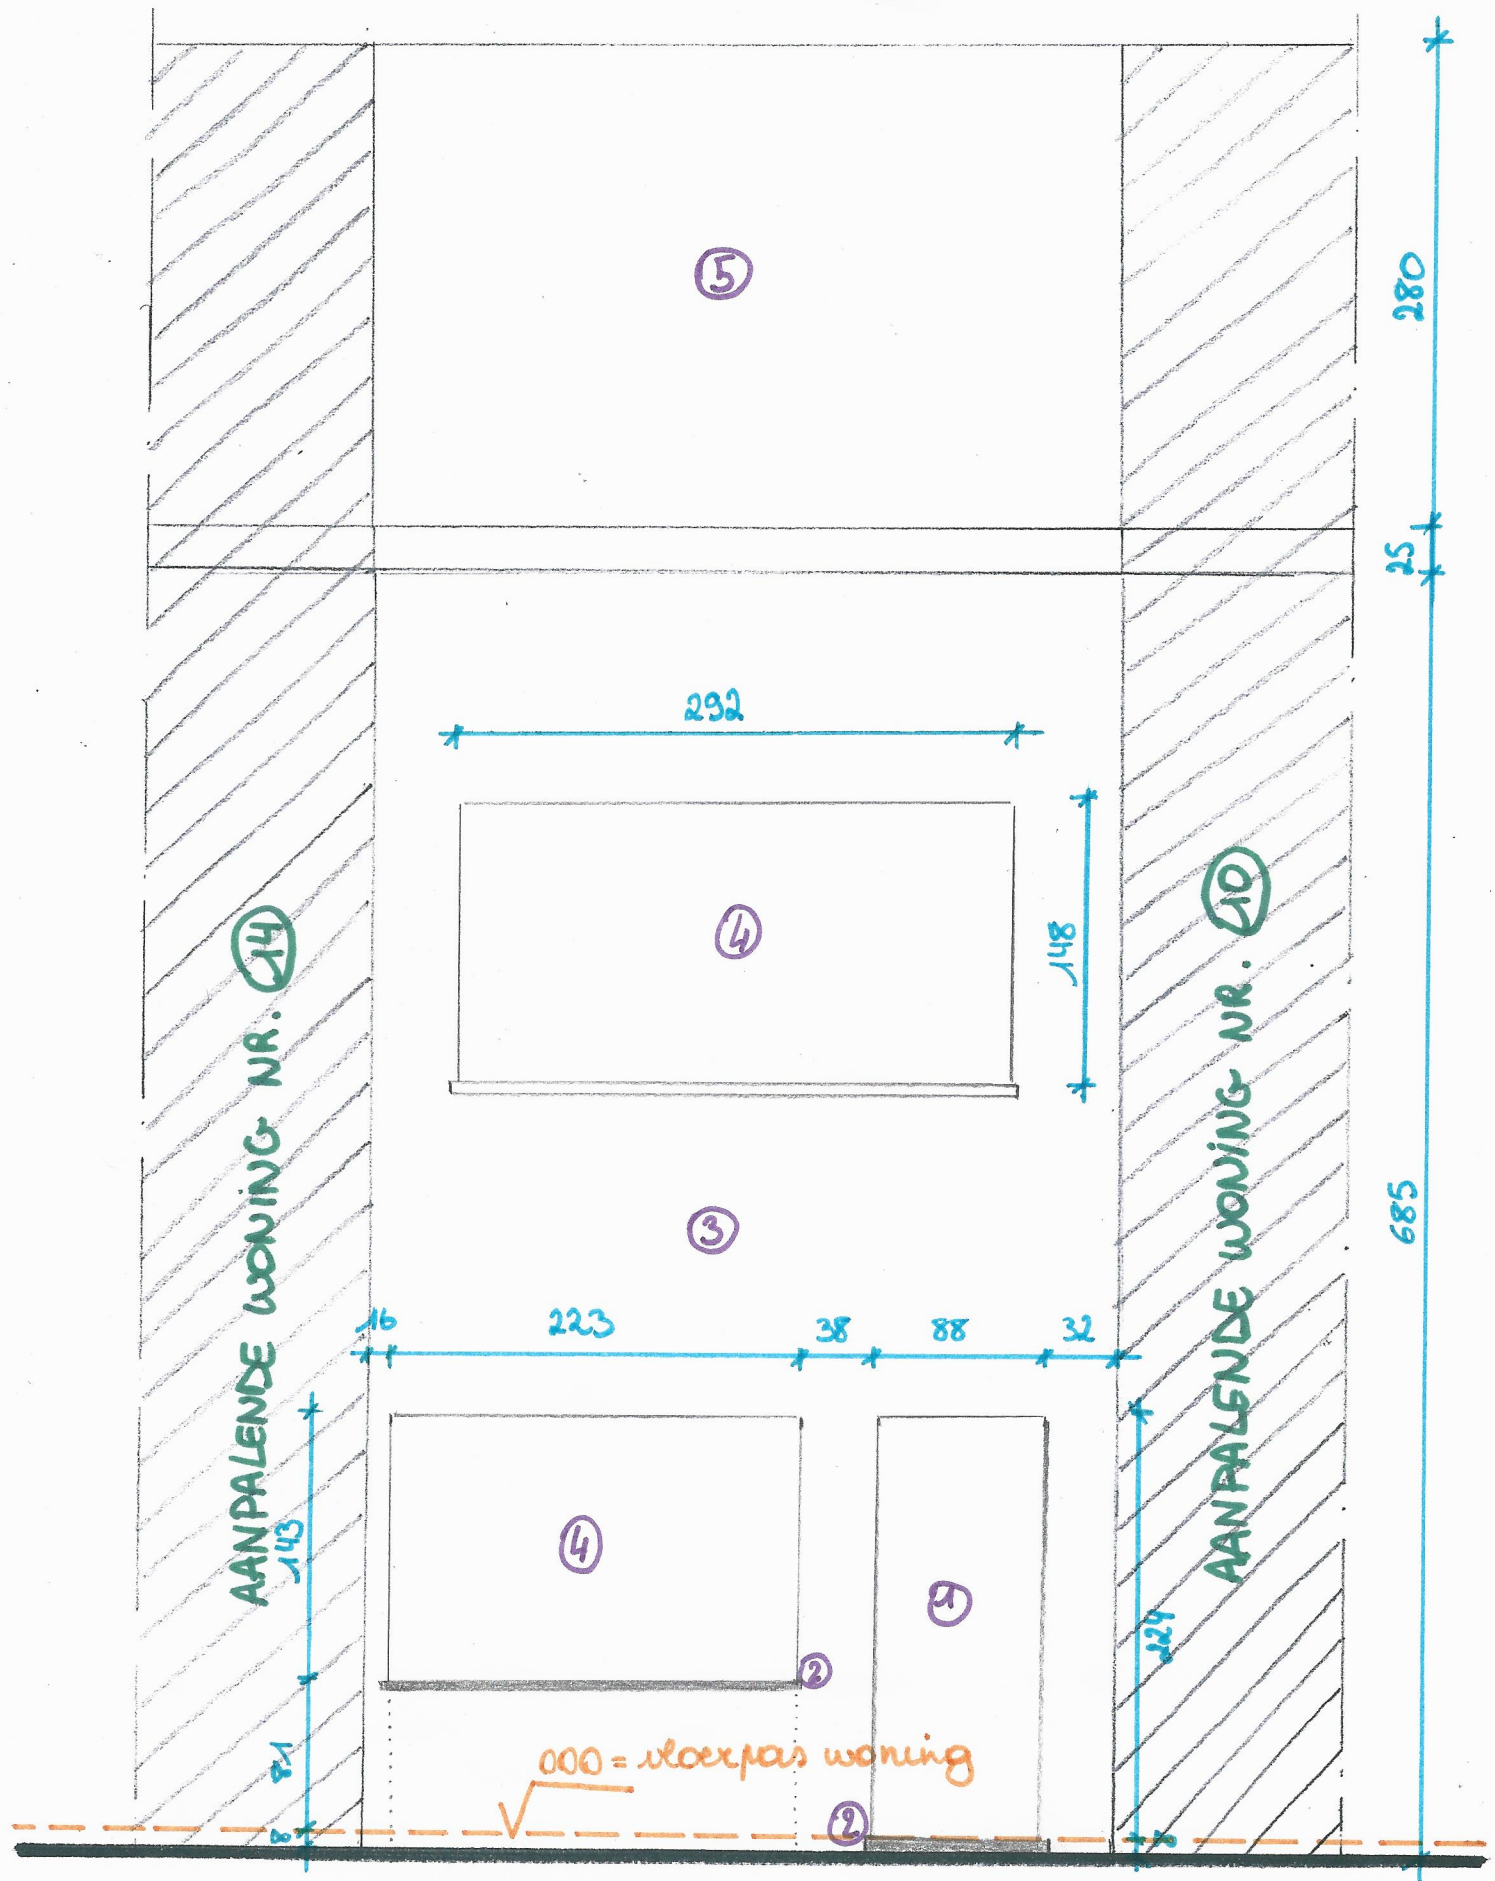

NIEUWE TOESTAND
SCHAAL 1/200

... = afbraak

- ① VOORDEUR: GRIS GENUANCEERD
- ② BLAUWE HARDSTEEN DORPELS
- ③ GEVELSTEEN: ROOD GENUANCEERD
- ④ BUITENSCHRIJNWERK: GRIS GENUANCEERD
- ⑤ DAKBEDEKKING: ROOD GENUANCEERD