


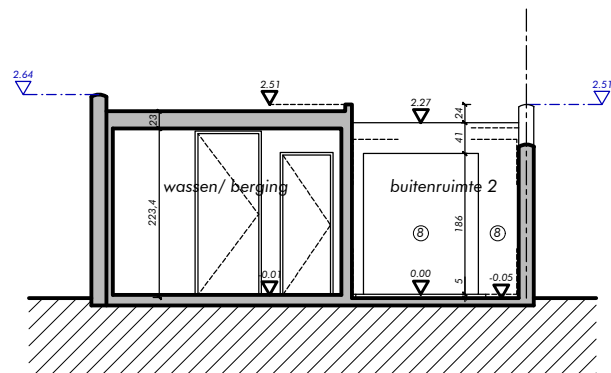

gevelaanzicht - gevelnr. 5



BA: verbouwing woning		 5³ architecten Hundelgemsesteenweg 615, 9820 MERELBEKE-MELLE 09 / 310 77 70 info@vijftotdederde.be www.vijftotdederde.be orde van architecten provincie oost-vlaanderen
PROVINCIE:	OOST-VLAANDEREN	
LIGGING:	Arsenaalstraat 20, 9050 GENT 3e afdeling GENTBRUGGE, sectie B, nr. 408K17	
BT: gevelnr. 5	DOSSIER: 5 ¹ -014.23 DATUM: maart 2025	SCHAAL: 1/100 BLAD: 10/24