


**ZIE BIJZONDERE
VOORWAARDE(N)**

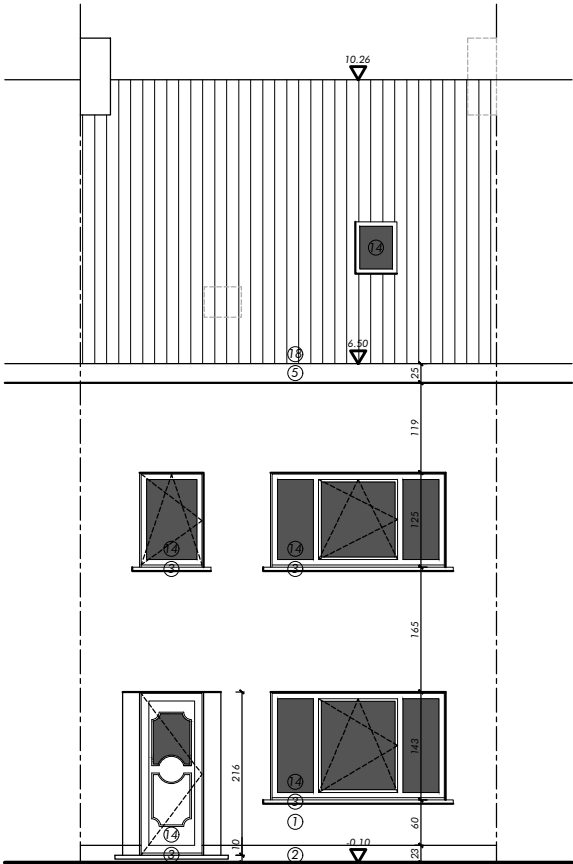

gevelaanzicht - gevelnr. 1



BA: verbouwing woning		 5³ architecten Hundelgemsesteenweg 615, 9820 MERELBEKE-MELLE 09 / 310 17 70 info@vijftiendederde.be www.vijftiendederde.be orde van architecten provincie oost-vlaanderen
PROVINCE: OOST-VLAANDEREN LIGGING: Arsenalstraat 20, 9050 GENT 3e afdeling GENTBRUGGE, sectie B, nr. 408K17		
NT: geveinr. 1 (voorgevel)	DOSSIER: 5 ¹ -014.23 DATUM: maart 2025	SCHAAL: 1/100 BLAD: 20/24