


ZIE BIJZONDERE VOORWAARDE(N)

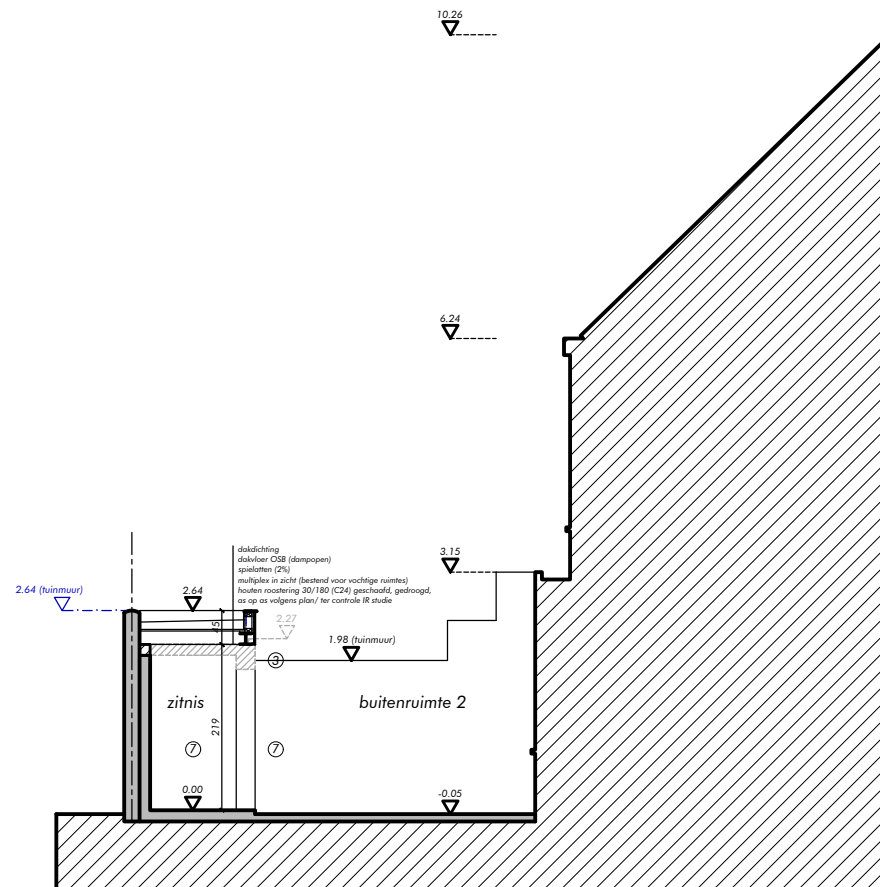

gevelaanzicht - gevelnr. 3

100cm



BA: verbouwing woning		 5 ³ architecten Hundelgemsesteenweg 615, 9820 MERELBEKE-MELLE info@vijftatderde.be www.vijftatderde.be orde van architecten provincie oost-vlaanderen
PROVINCIE:	OOST-VLAANDEREN	
LIGGING:	Arsenaalstraat 20, 9050 GENT 3e afdeling GENTBRUGGE, sectie B, nr. 408K17	
NT: gevelnr. 3 (tuinmuur)		DOSSIER: 5 ³ -014.23 DATUM: maart 2025
		SCHAAL: 1/100 BLAD: 23/24