


ZIE BIJZONDERE VOORWAARDE(N)

Het inrichten van een inpandig dakterras met
zichtscheren wordt uitgesloten uit de
vergunning.

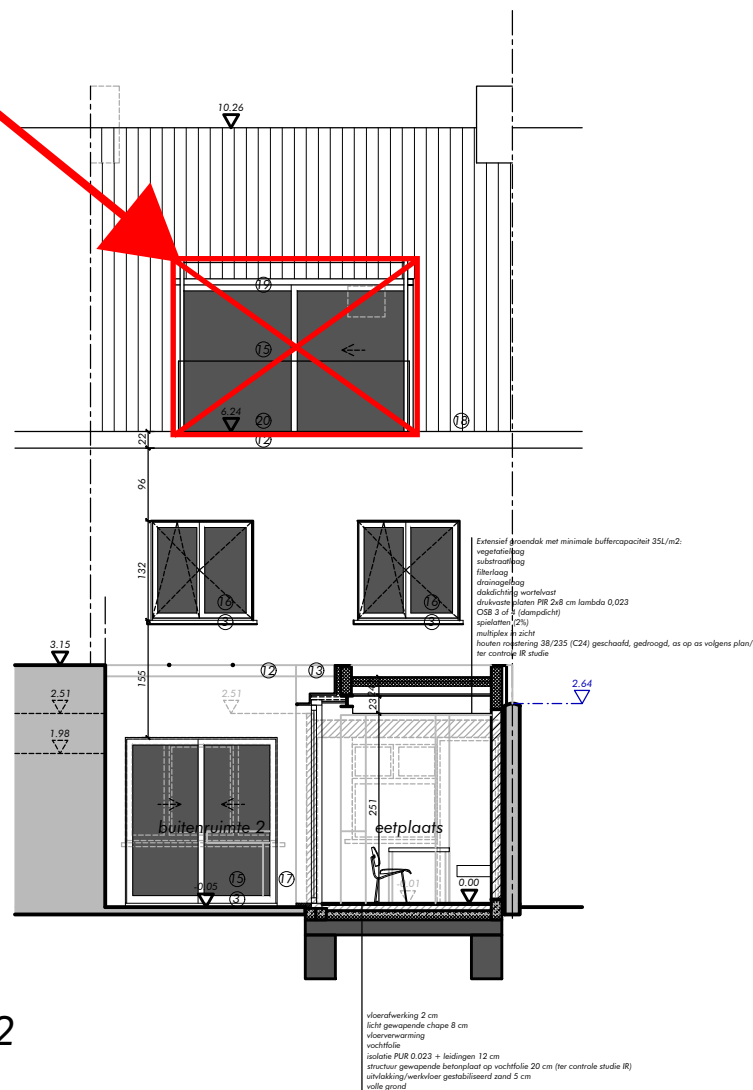

gevelaanzicht gevelnr. 2

BA: verbouwing woning

PROVINCIE: OOST-VLAANDEREN
LIGGING: Arsenaalstraat 20, 9050 GENT
3e afdeling GENTBRUGGE, sectie B, nr. 408K17

NT: gevelnr. 2 (achtergevel)



5³ architects
Hundelgemsesteenweg 615, 9820
MERELBEKE-MELLE
09 / 310 77 70
info@vijftienderde.be
www.vijftienderde.be
orde van architecten
provincie oost-vlaanderen

DOSSIER: 5³-014.23
DATUM: maart 2025

SCHAAL: 1/100
BLAD: 21/24