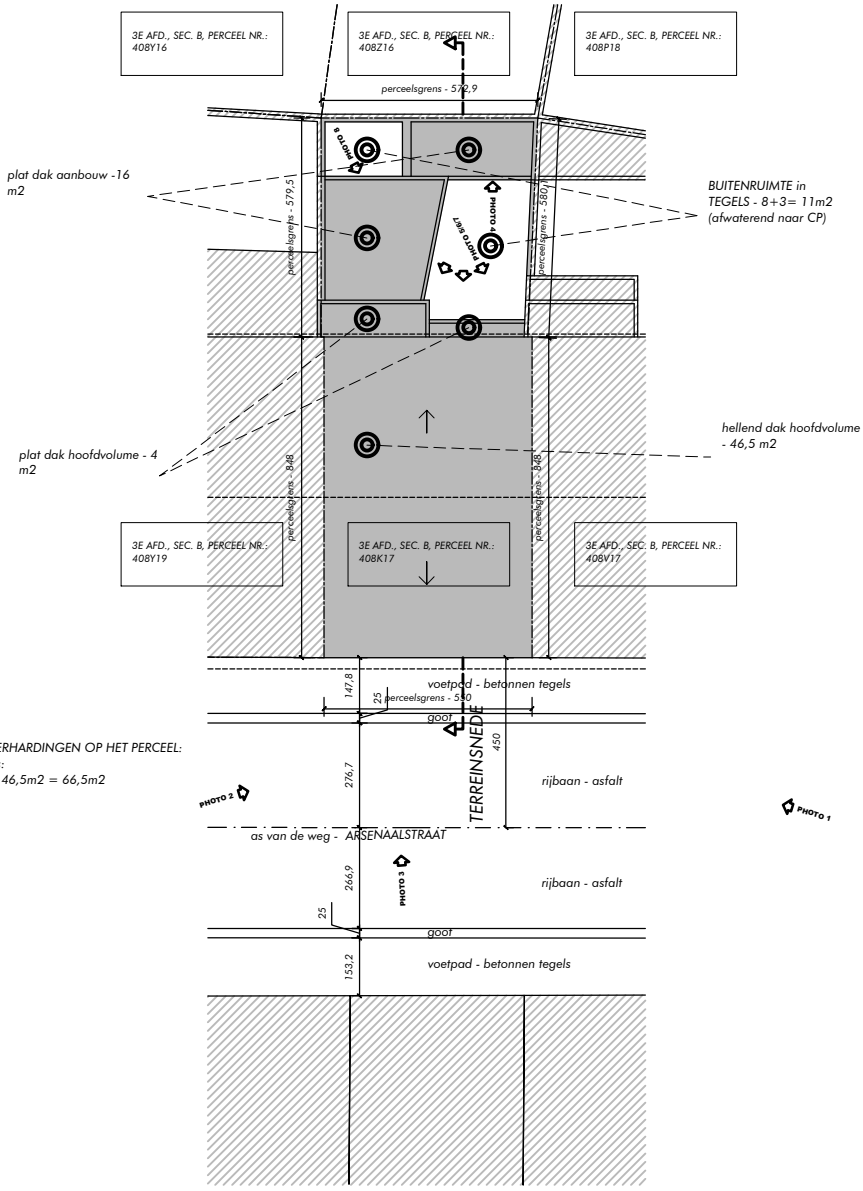

TOTAAL AAN VERHARDINGEN OP HET PERCEEL:
dakoppervlaktes:
16m2 + 4m2 + 46,5m2 = 66,5m2
koer:
9+3= 12m2

200cm

BA: verbouwing woning

PROVINCIE: OOST–VLAANDEREN
LIGGING: Arsenaalstraat 20, 9050 GENT
3e afdeling GENTBRUGGE, sec. B, nr. 408K17

BT: inplantingsplan

DOSSIER: 5³–014.23
DATUM: maart 2025
SCHAAL: 1/200
BLAD: 2/24

5³ architecten
Hundelgemsesteenweg 615, 9820 MERELBEKE-MELLE
09 / 310 77 70
info@vijftotdederde.be
www.vijftotdederde.be
orde van architecten provincie oost-vlaanderen