


ZIE BIJZONDERE VOORWAARDE(N)

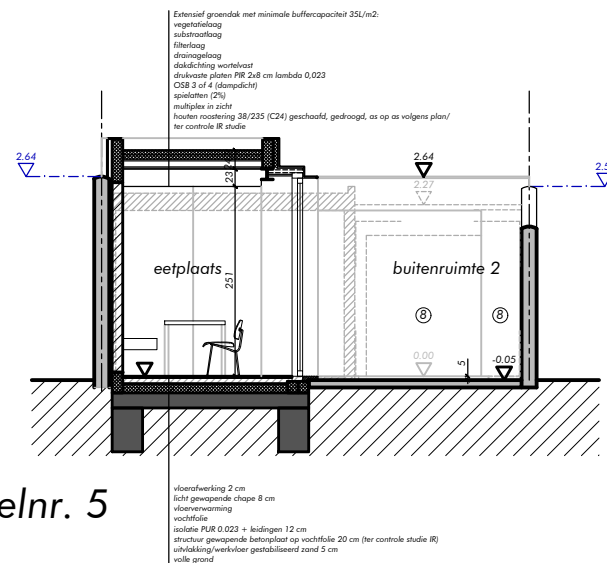

gevelaanzicht - gevelnr. 5

100cm



BA: verbouwing woning			5 ³ architecten Hundelgemesteeweg 615, 9820 MERELBEKE-MELLE info@vijftatderde.be www.vijftatderde.be orde van architecten provincie oost-vlaanderen
PROVINCIE: LIGGING:	OOST-VLAANDEREN Arsenaalstraat 20, 9050 GENT 3e afdeling GENTBRUGGE, sectie B, nr. 408K17		
NT: gevelnr. 5 (aanbouw)		DOSSIER: 5 ³ -014.23 DATUM: maart 2025	SCHAAL: 1/100 BLAD: 22/24