



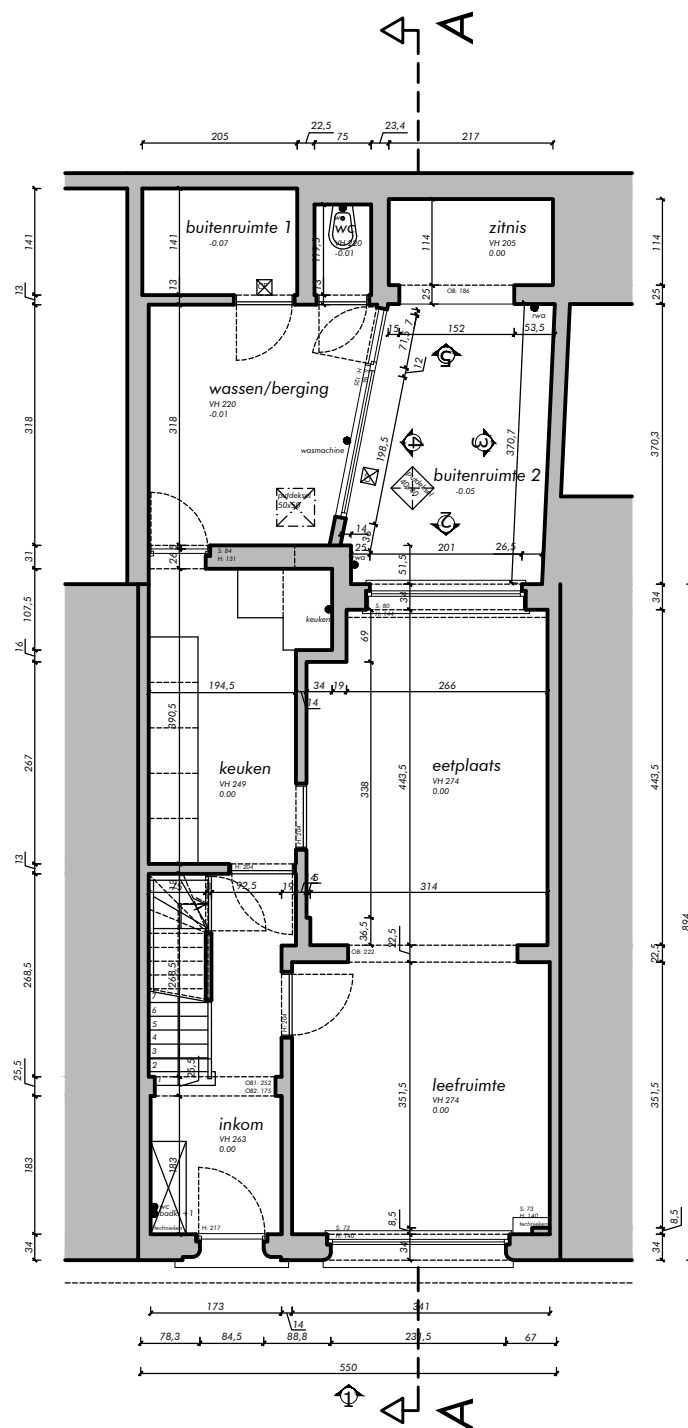

niveau 0

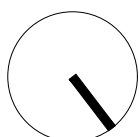

BA: verbouwing woning		 5 ³ architecten Hundelganssteenweg 615, 9820 MERELBEKE-MELLE 09 / 310 77 70 info@vijftotderde.be www.vijftotderde.be orde van architecten provincie oost-vlaanderen
PROVINCIE:	OOST-VLAANDEREN	
LIGGING:	Arsenolstraat 20, 9050 GENT 3e afdeling GENTBRUGGE, sectie B, nr. 408K17	
BT: niveau 0		DOSSIER: 5 ³ -014.23 DATUM: maart 2025
		SCHAAL: 1/100 BLAD: 5/24