



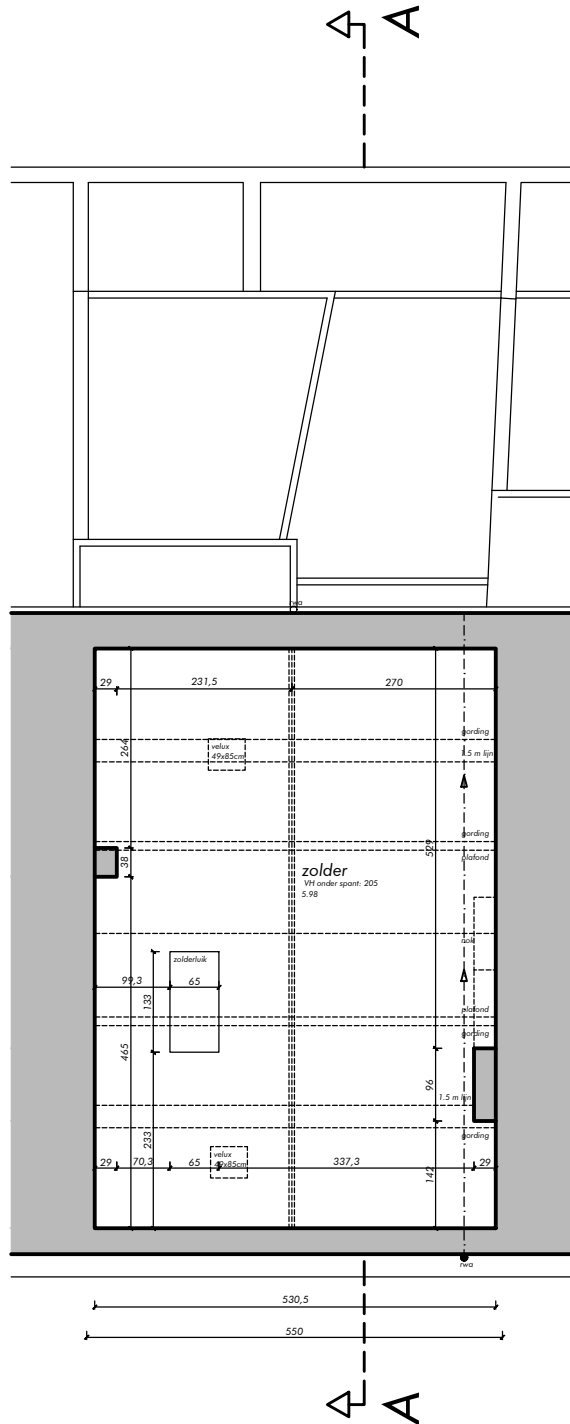

zolder

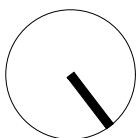

BA: verbouwing woning		 5 ³ architecten Hundelgemsesteenweg 615, 9820 MERELBEKE-MELLE 09 / 310 77 70 info@vijftotdederde.be www.vijftotdederde.be orde van architecten provincie oost-vlaanderen
PROVINCIE:	OOST-VLAANDEREN	
LIGGING:	Arsenolstraat 20, 9050 GENT 3e afdeling GENTBRUGGE, sectie B, nr. 408K17	
BT: zolder		DOSSIER: 5 ³ -014.23 DATUM: maart 2025
		SCHAAL: 1/100 BLAD: 7/24