



ZIE BIJZONDERE VOORWAARDE(N)

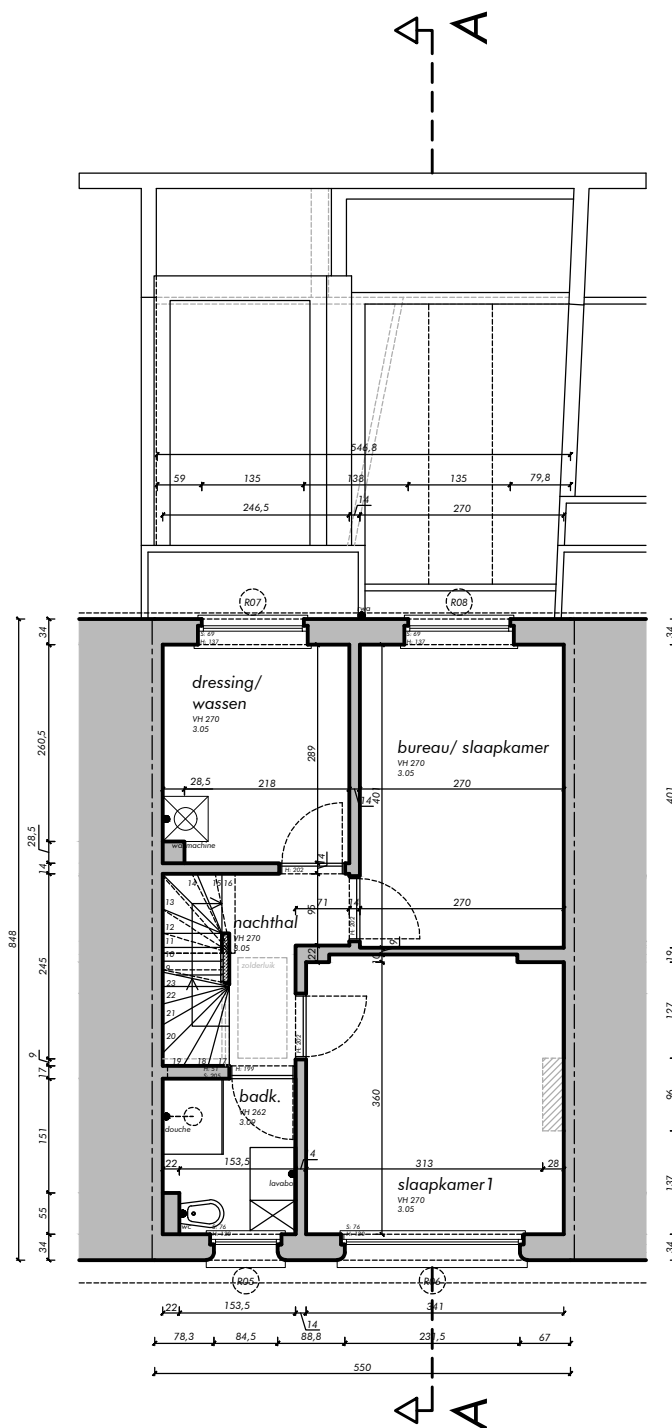

NIV. +1

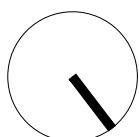

BA: verbouwing woning

PROVINCIE: OOST-VLAANDEREN
LIGGING: Arsenalstraat 20, 9050 CENT
3e afdeling GENTBRUGGE, sectie B, nr. 408K17

NT: niveau +1



5³ architecten
Hundelgamssteenweg 615, 9820
MERELBEKE-MELLE
09 / 310 77 70
info@vijftiendederde.be
www.vijftiendederde.be
orde van architecten
provincie oost-vlaanderen

DOSSIER: 5³-014.23
DATUM: maart 2025

SCHAAL: 1/100
BLAD: 18/24