



ZIE BIJZONDERE VOORWAARDE(N)

Het inrichten van een inpandig dakterras met
zichtschermen wordt uitgesloten uit de
vergunning.

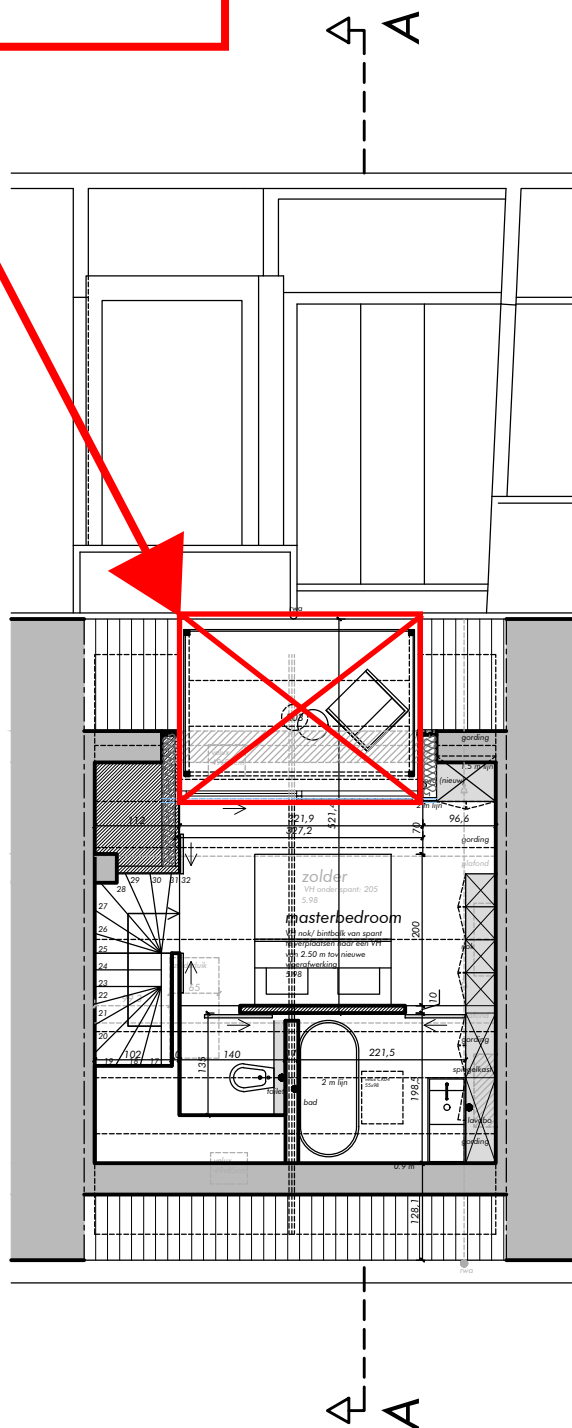

NIV. +2

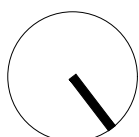

BA: verbouwing woning

PROVINCIE: OOST-VLAANDEREN
LIGGING: Arsenaalstraat 20, 9050 GENT
3e afdeling GENTBRUGGE, sectie B, nr. 408K17

NT: niveau +2



53 architecten
Hundelganssteenweg 615, 9820
MERELBEKE-MELLE
09 / 310 77 70
info@vijftotdederde.be
www.vijftotdederde.be
orde van architecten
provincie oost-vlaanderen

DOSSIER: 5¹-014.23
DATUM: maart 2025

SCHAAL: 1/100
BLAD: 19/24