


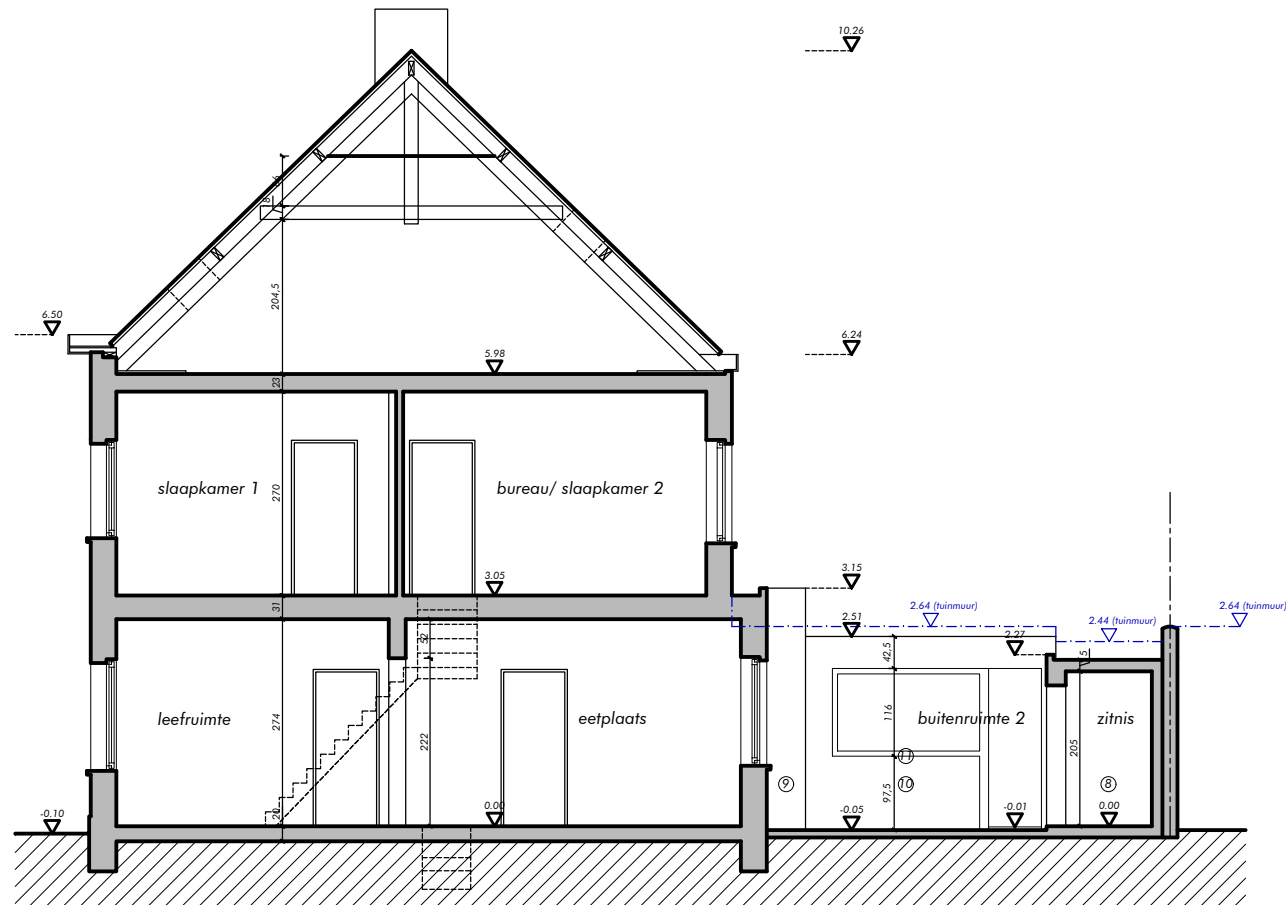

doorsnede AA' - gevelaanzicht - gevelnr. 4



BA: verbouwing woning		 5³ architecten Hundelgemsesteenweg 615, 9820 MERELBEKE-MELLE 09 / 310 77 70 info@vijftatderde.be www.vijftatderde.be orde van architecten provincie oost-vlaanderen	
PROVINCIE:	OOST-VLAANDEREN		
LIGGING:	Arsenaalstraat 20, 9050 GENT 3e afdeling GENTBRUGGE, sectie B, nr. 408K17		
BT: doorsnede AA/ gevelnr. 4 bestaande toestand		DOSSIER: 5 ³ -014.23 DATUM: maart 2025	SCHAAL: 1/100 BLAD: 12/24