


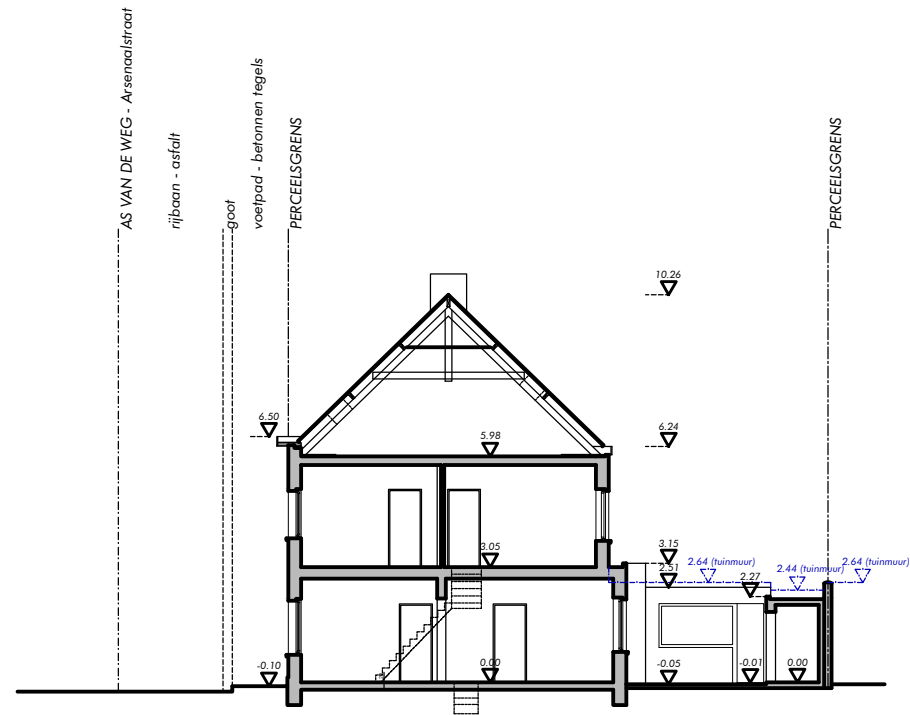

BA: verbouwing woning			 5 ³ architecten Hundelgemsesteenweg 615, 9820 MERELBEKE-MELLE 09 / 310 77 70 info@vijftotderde.be www.vijftotderde.be orde van architecten provincie oost-vlaanderen
PROVINCIE:	OOST-VLAANDEREN		
LIGGING:	Arsenaalstraat 20, 9050 GENT 3e afdeling GENTBRUGGE, sec. B, nr. 408K17		
BT: terreinsnede	DOSSIER: 5 ¹ -014.23 DATUM: maart 2025	SCHAAL: 1/200 BLAD: 3/24	