ZIE BIJZONDERE VOORWAARDE(N)

Het inrichten van een inpandig dakterras met zichtschermen wordt uitgesloten uit de vergunning.

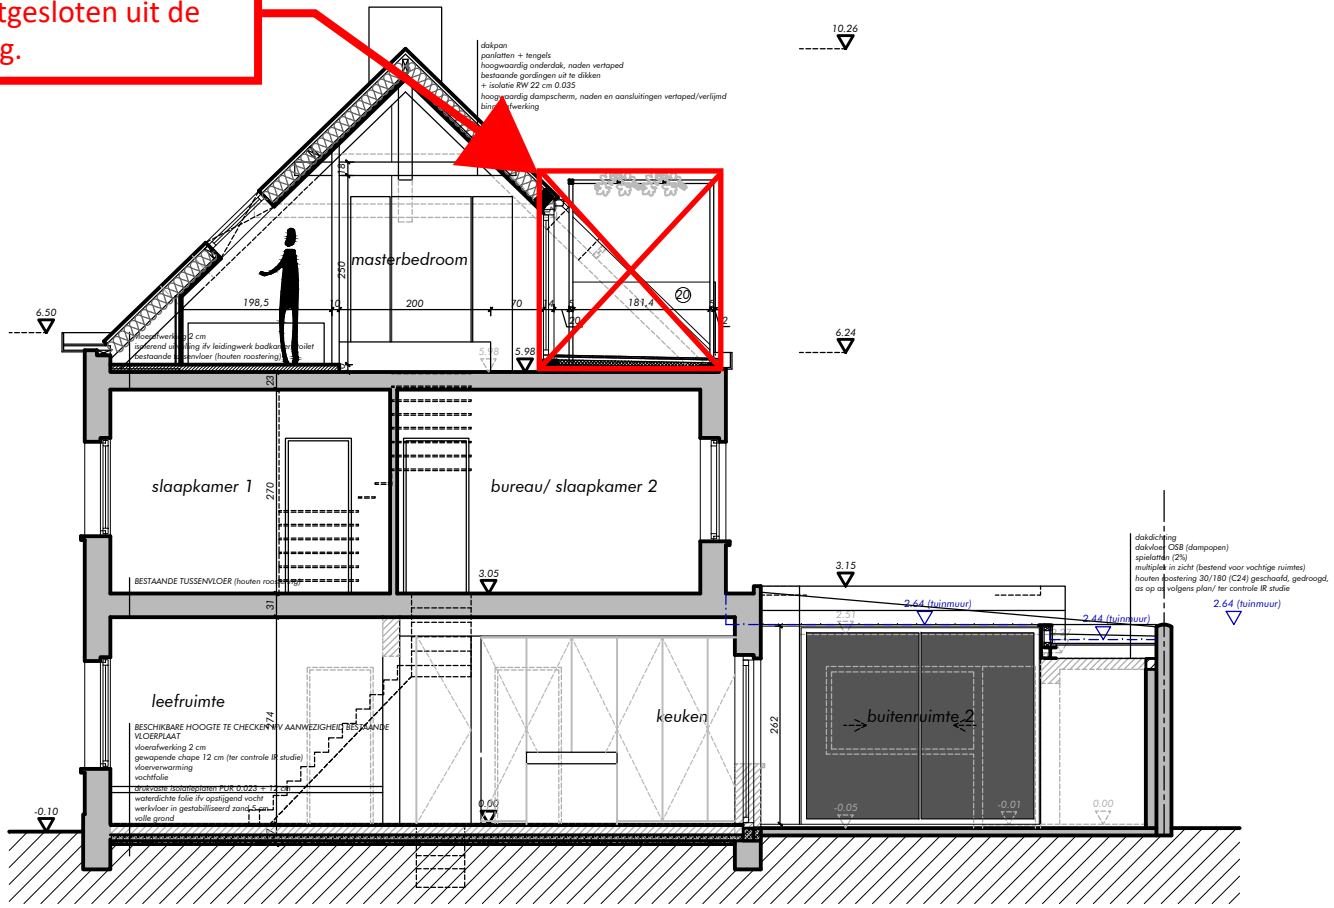

doorsnede AA' - gevelaanzicht - gevelnr. 4

100cm

BA: verbouwing woning	5³ architecten 5³ architecten Hundelgemsesteenweg 615, 9820 MERELBEKE-MELLE 09 / 310 77 70 info@vijftotdederde.be www.vijftotdederde.be orde van architecten provincie oost-vlaanderen
PROVINCIE: OOST–VLAANDEREN LIGGING: Arsenaalstraat 20, 9050 GENT 3e afdeling GENTBRUGGE, sectie B, nr. 408K17	
NT: doorsnede AA/ gevelnr. 4 (gemene gevel)	DOSSIER: 5³–014.23 DATUM: maart 2025 SCHAAL: 1/100 BLAD: 24/24