


ZIE BIJZONDERE VOORWAARDE(N)

Het inrichten van een inpandig dakterras met
zichtschermen wordt uitgesloten uit de
vergunning.

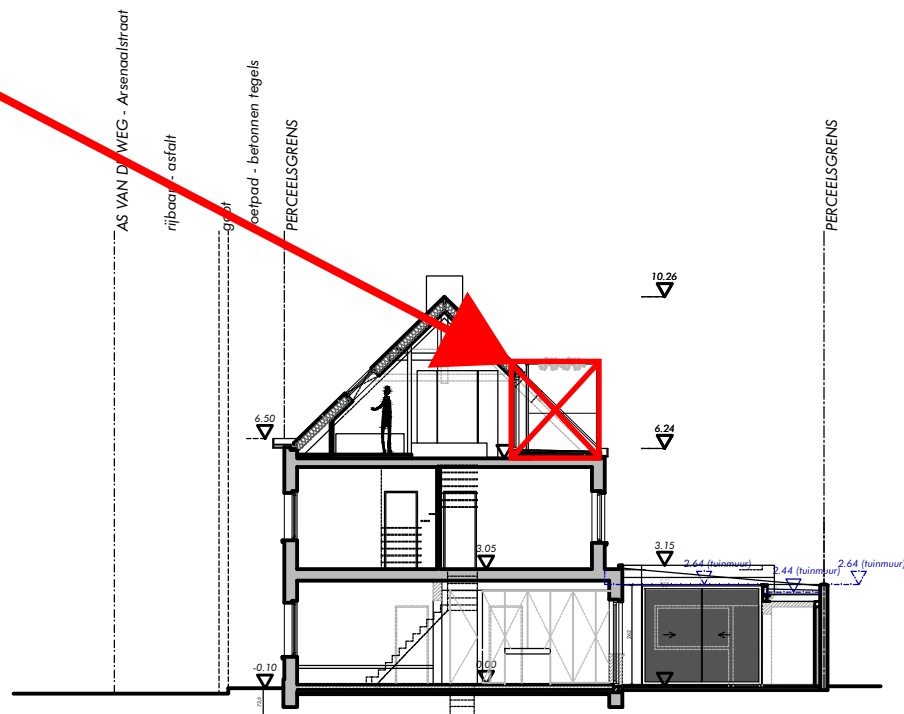

BA: verbouwing woning			5³ architecten 5³ architecten Hundelgemsesteenweg 615, 9820 MERELBEKE-MELLE 09 / 310 77 70 info@vijftotdederde.be www.vijftotdederde.be orde van architecten provincie oost-vlaanderen
PROVINCE:	OOST-VLAANDEREN		
LIGGING:	Arsenaalstraat 20, 9050 GENT 3e afdeling GENTBRUGGE, sec. B, nr. 408K17		
NT: terreinsnede	DOSSIER: 5 ¹ -014.23 DATUM: maart 2025	SCHAAL: 1/200 BLAD: 15/24	