


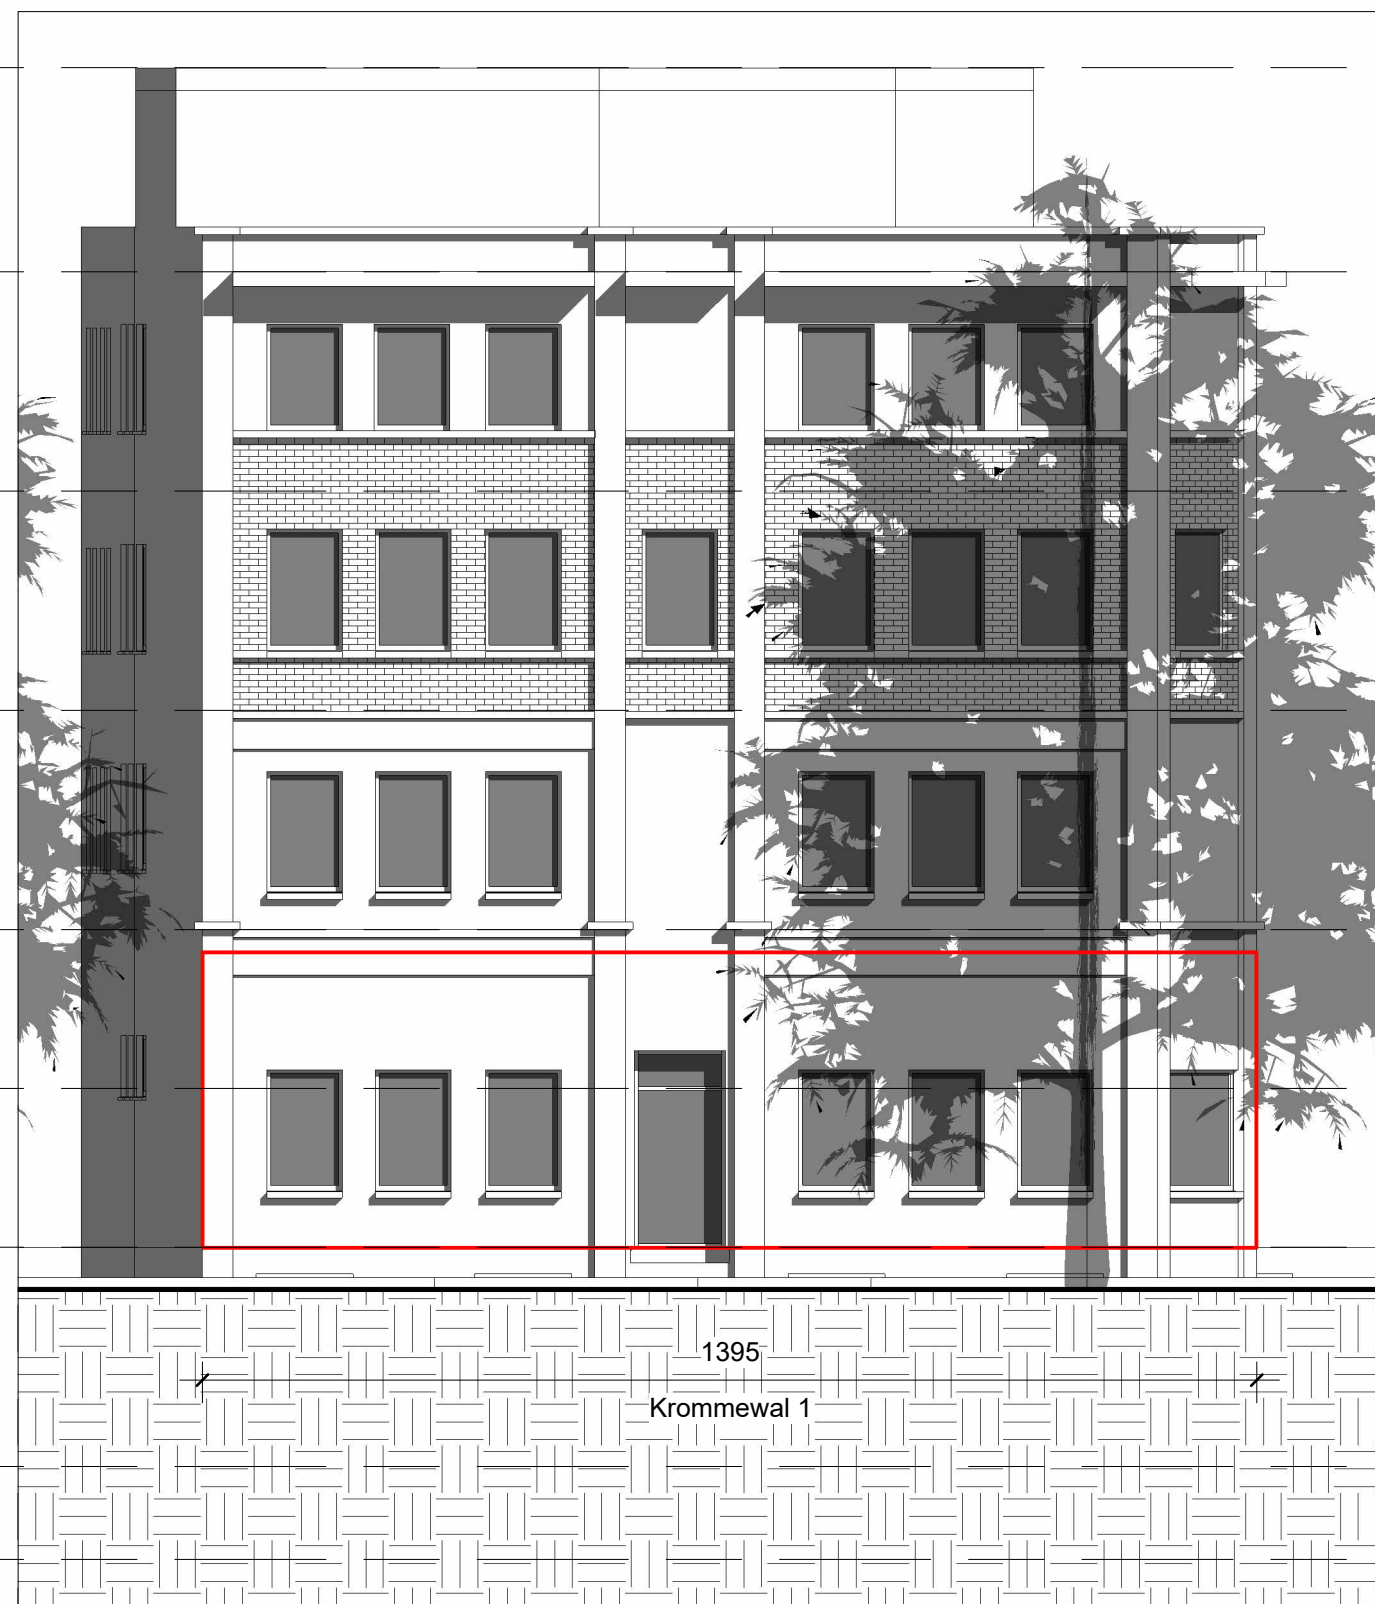

Dak
1560



Niveau 4
1290



Niveau 3
1000



Niveau 2
710



Niveau 1
420



Niveau 0_1
210



Niveau 0
0



Niveau -1
-290



Liftput
-413



BLOMM

Blommm - Functiewijziging
Krommewal 1, 9000 Gent
BA_Krommewal_1_G_B_1 - Gevel Krommewal Bestaande Toestand
Schaal: 1 : 100