


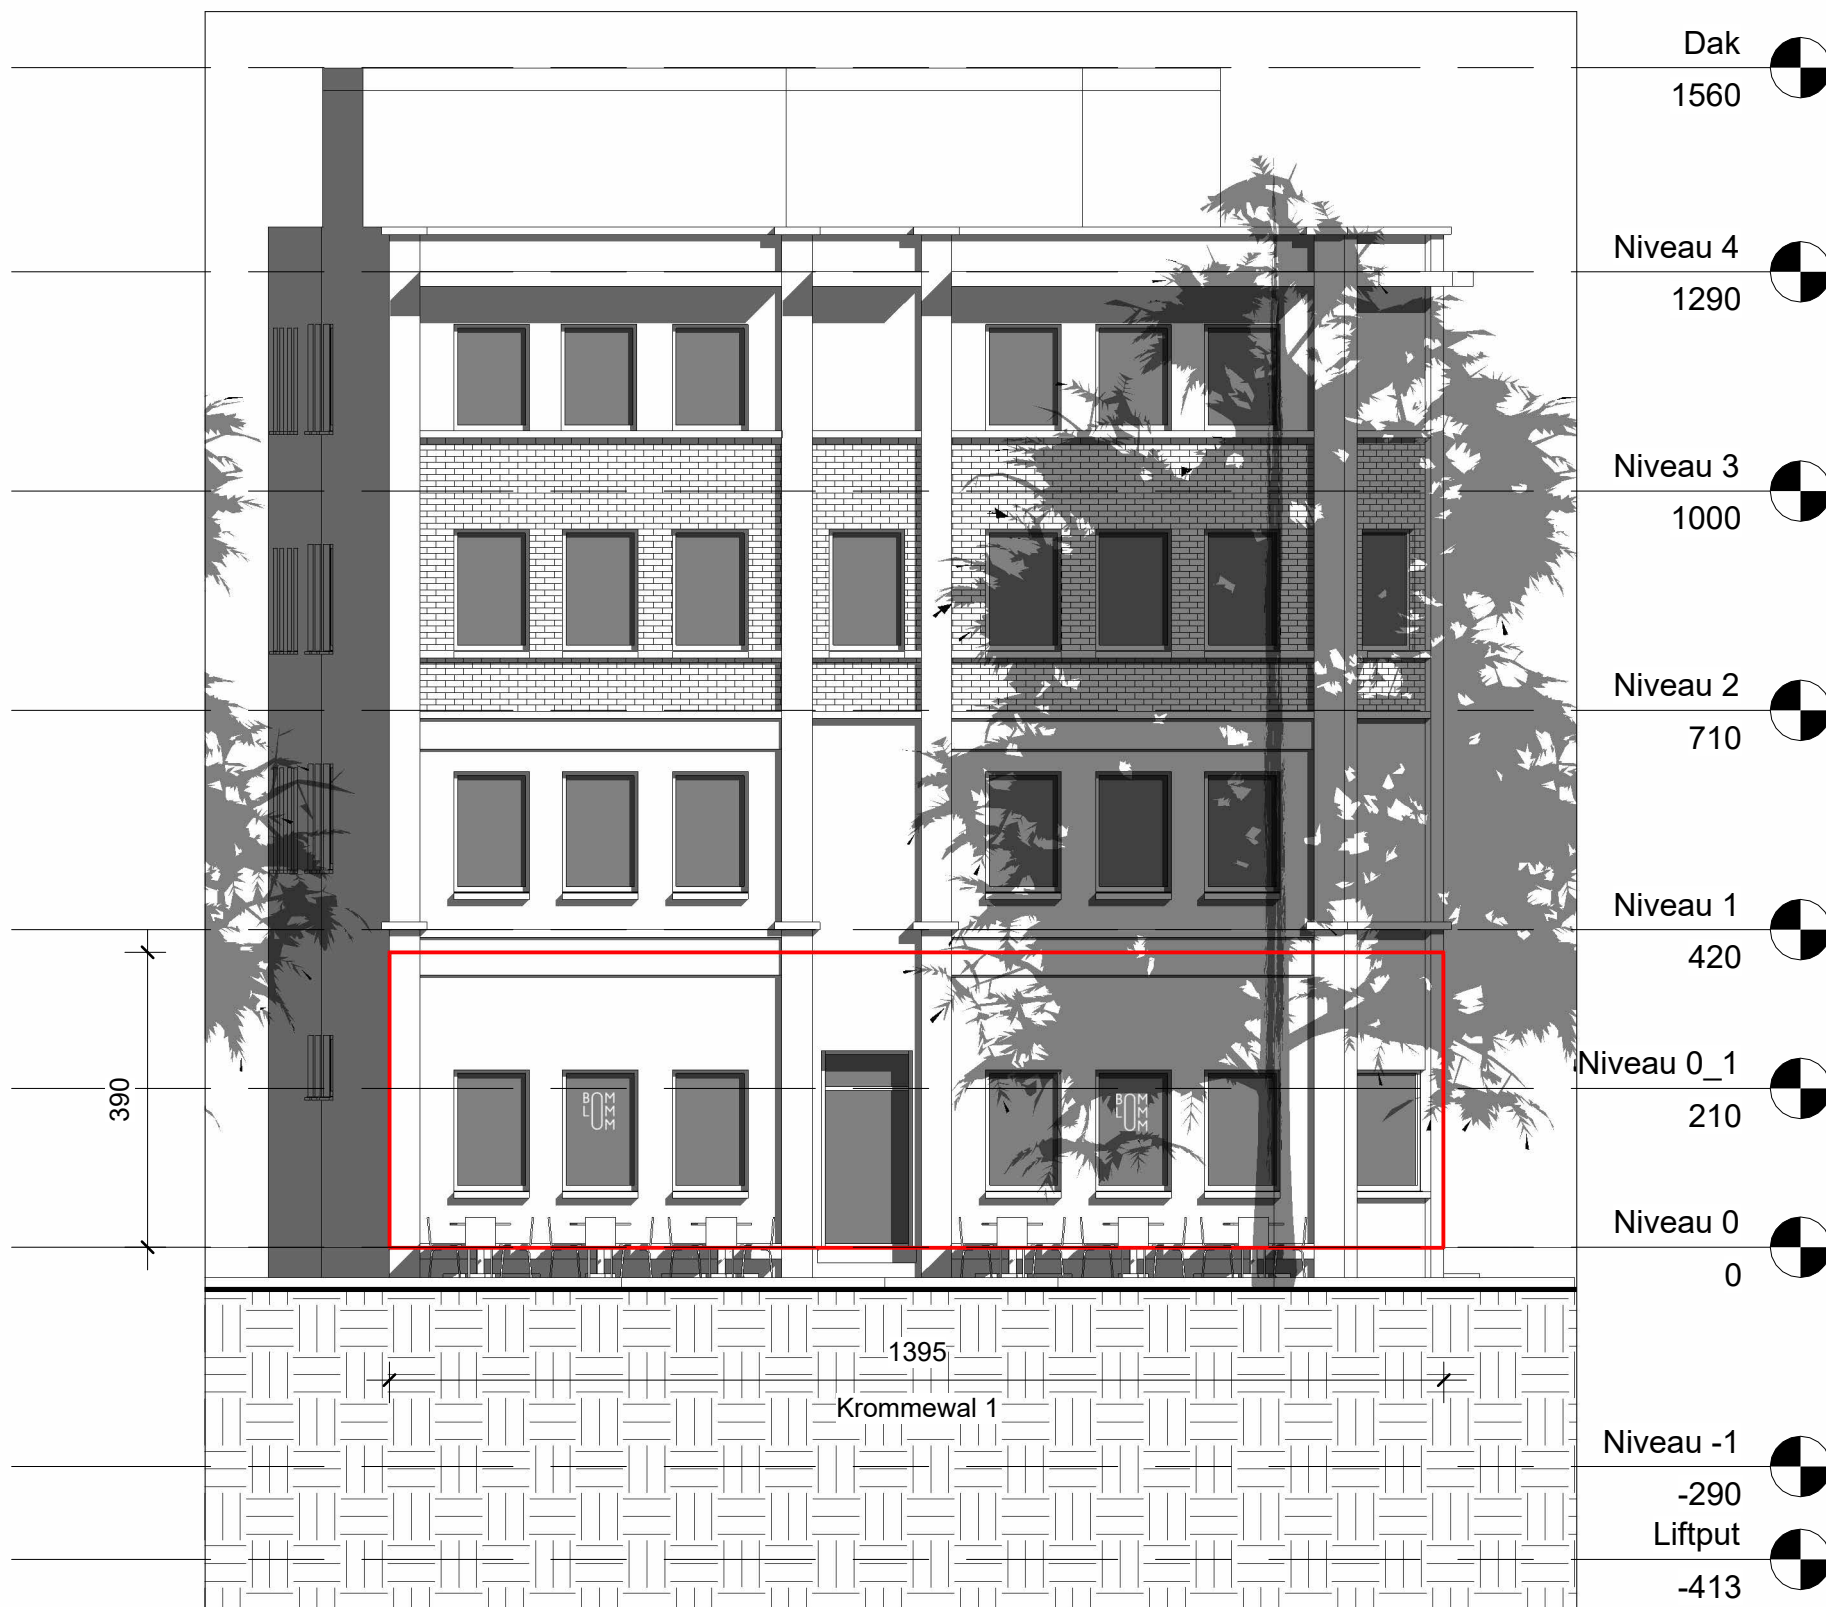

Blommm - Functiewijziging
Krommewal 1, 9000 Gent
BA_Krommewal_1_G_N_1 - Gevel Krommewal Nieuwe Toestand
Schaal: 1 : 100

**ZIE BIJZONDERE
VOORWAARDE(N)**