


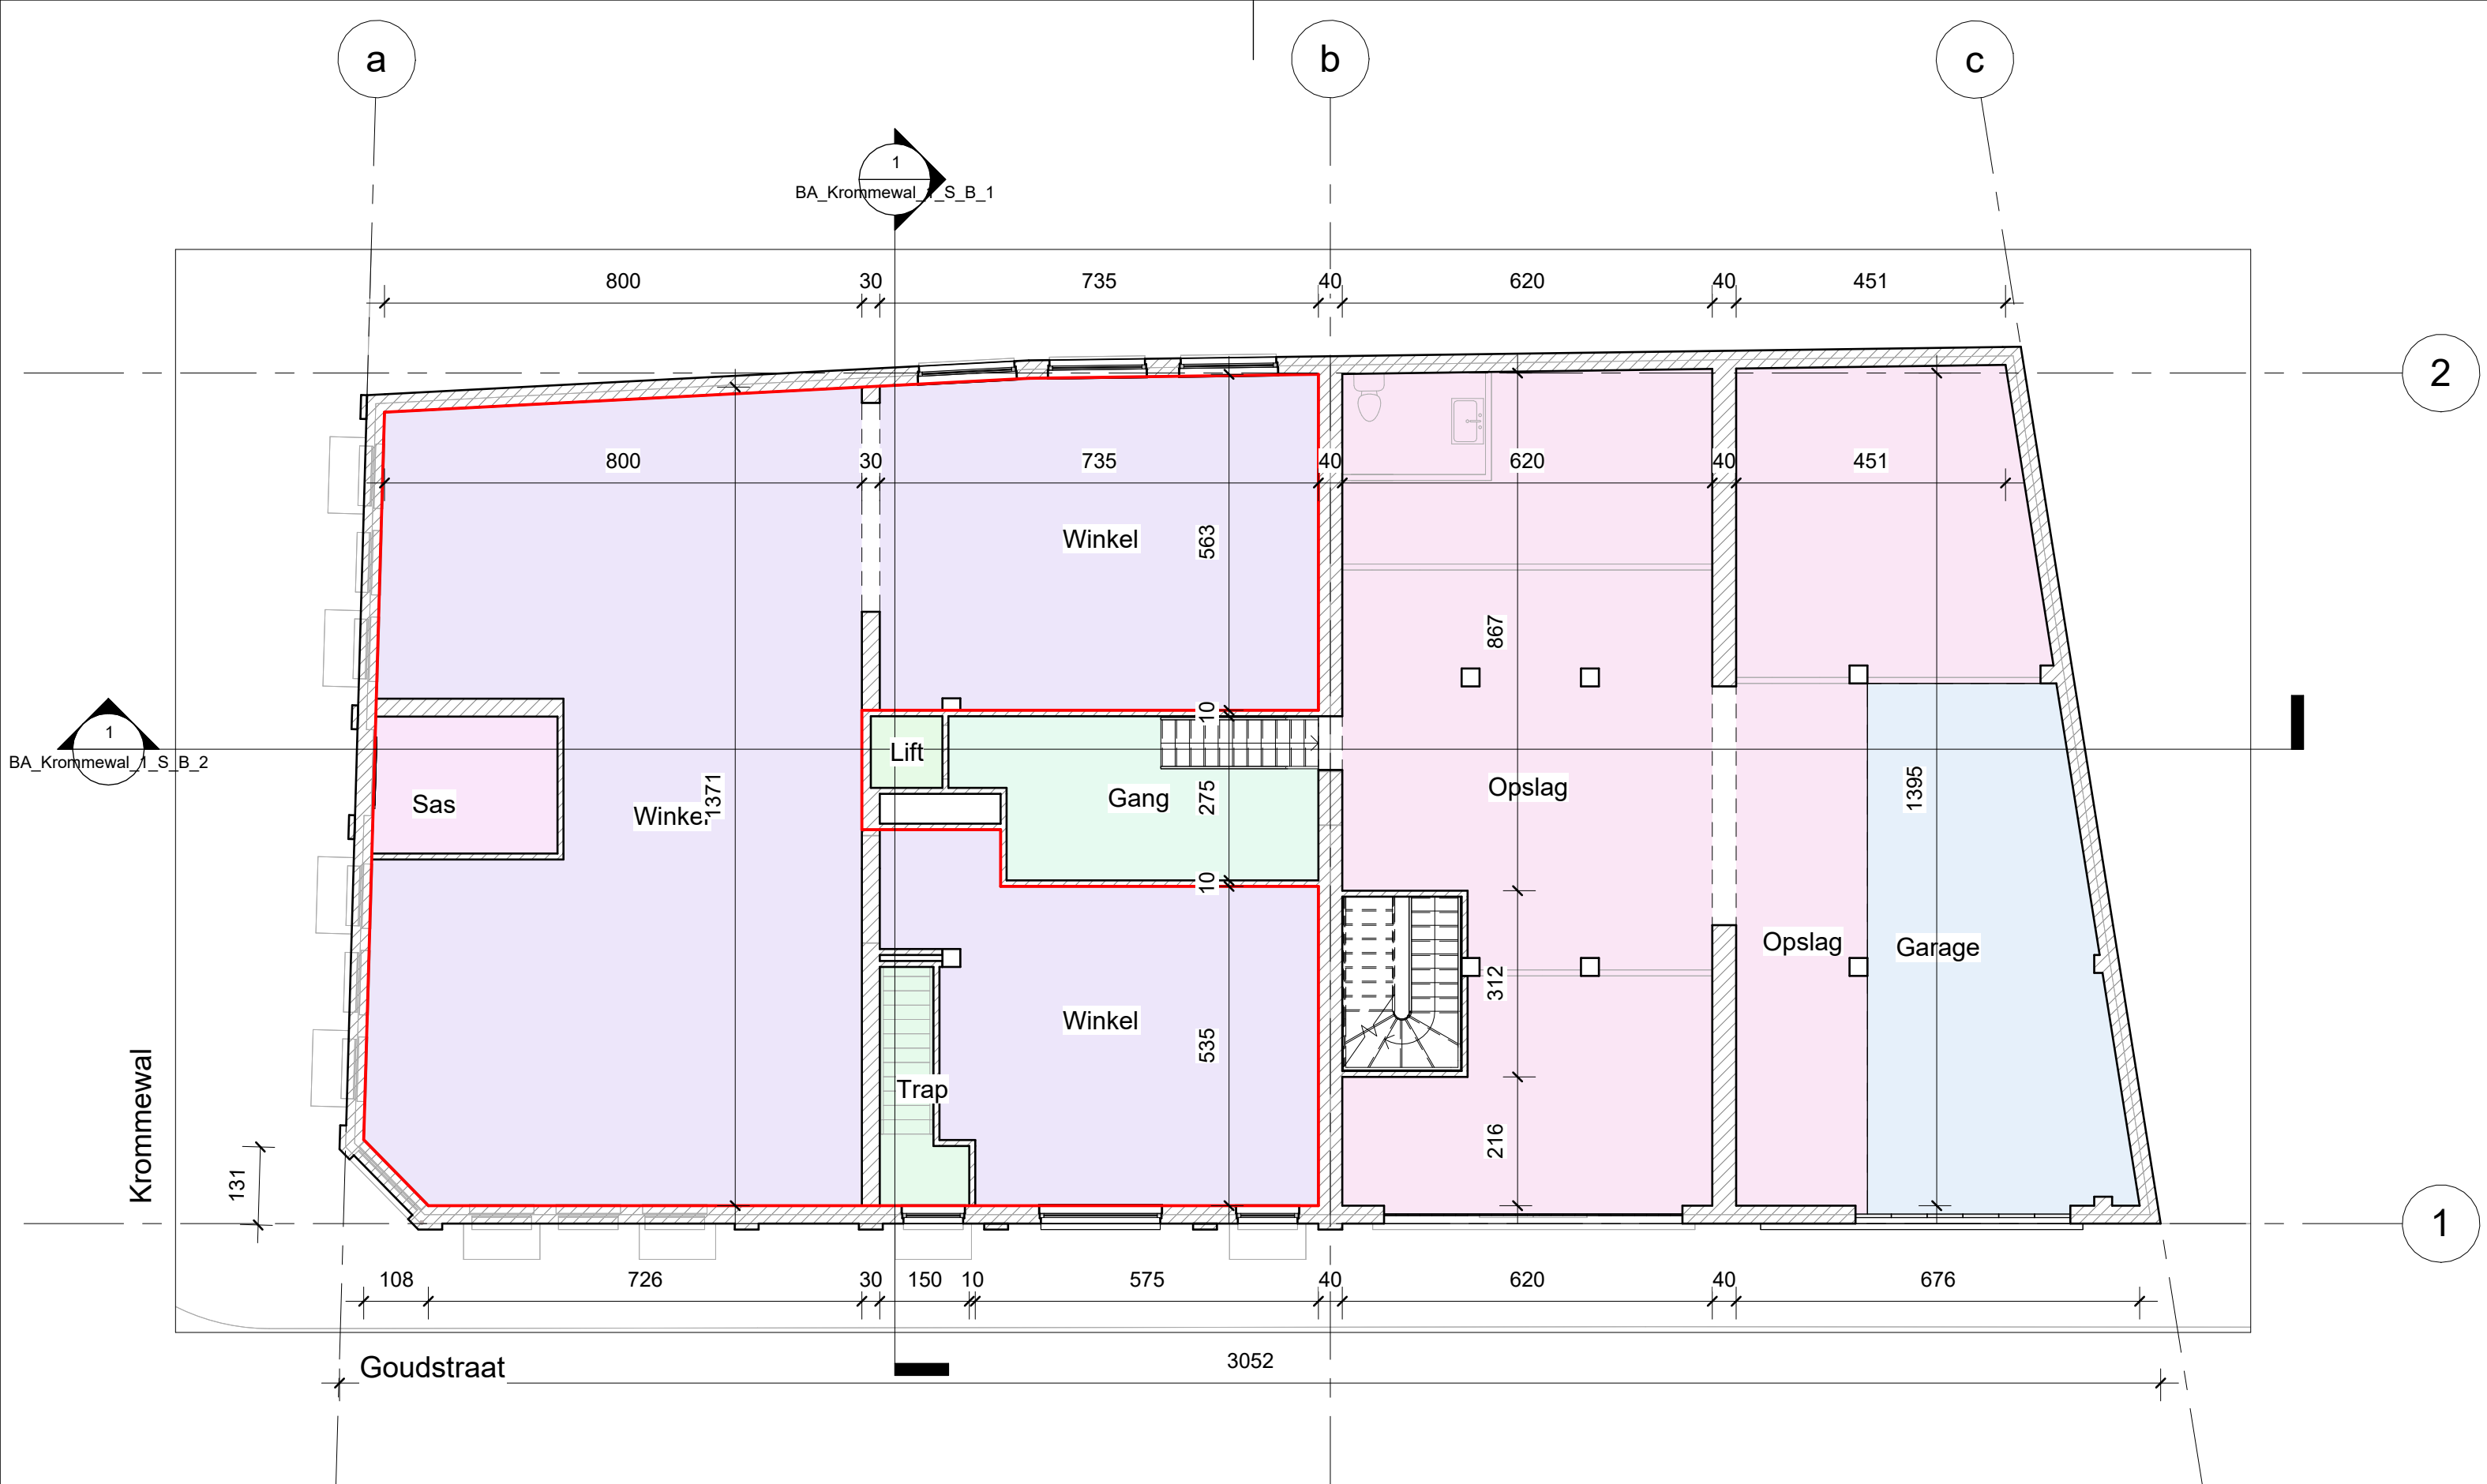

Legende

- Limiet functiewijziging
- Omtrek gebouw
- Publiek toegankelijk zone
- Afvalwater
- Regenwater
- Technische installaties

BLOMM

Blommm - Functiewijziging
Krommewal 1, 9000 Gent
BA_Krommewal_1_P_B_1 - Plan Tussenverdieping Bestaande Toestand
Schaal: 1 : 100