


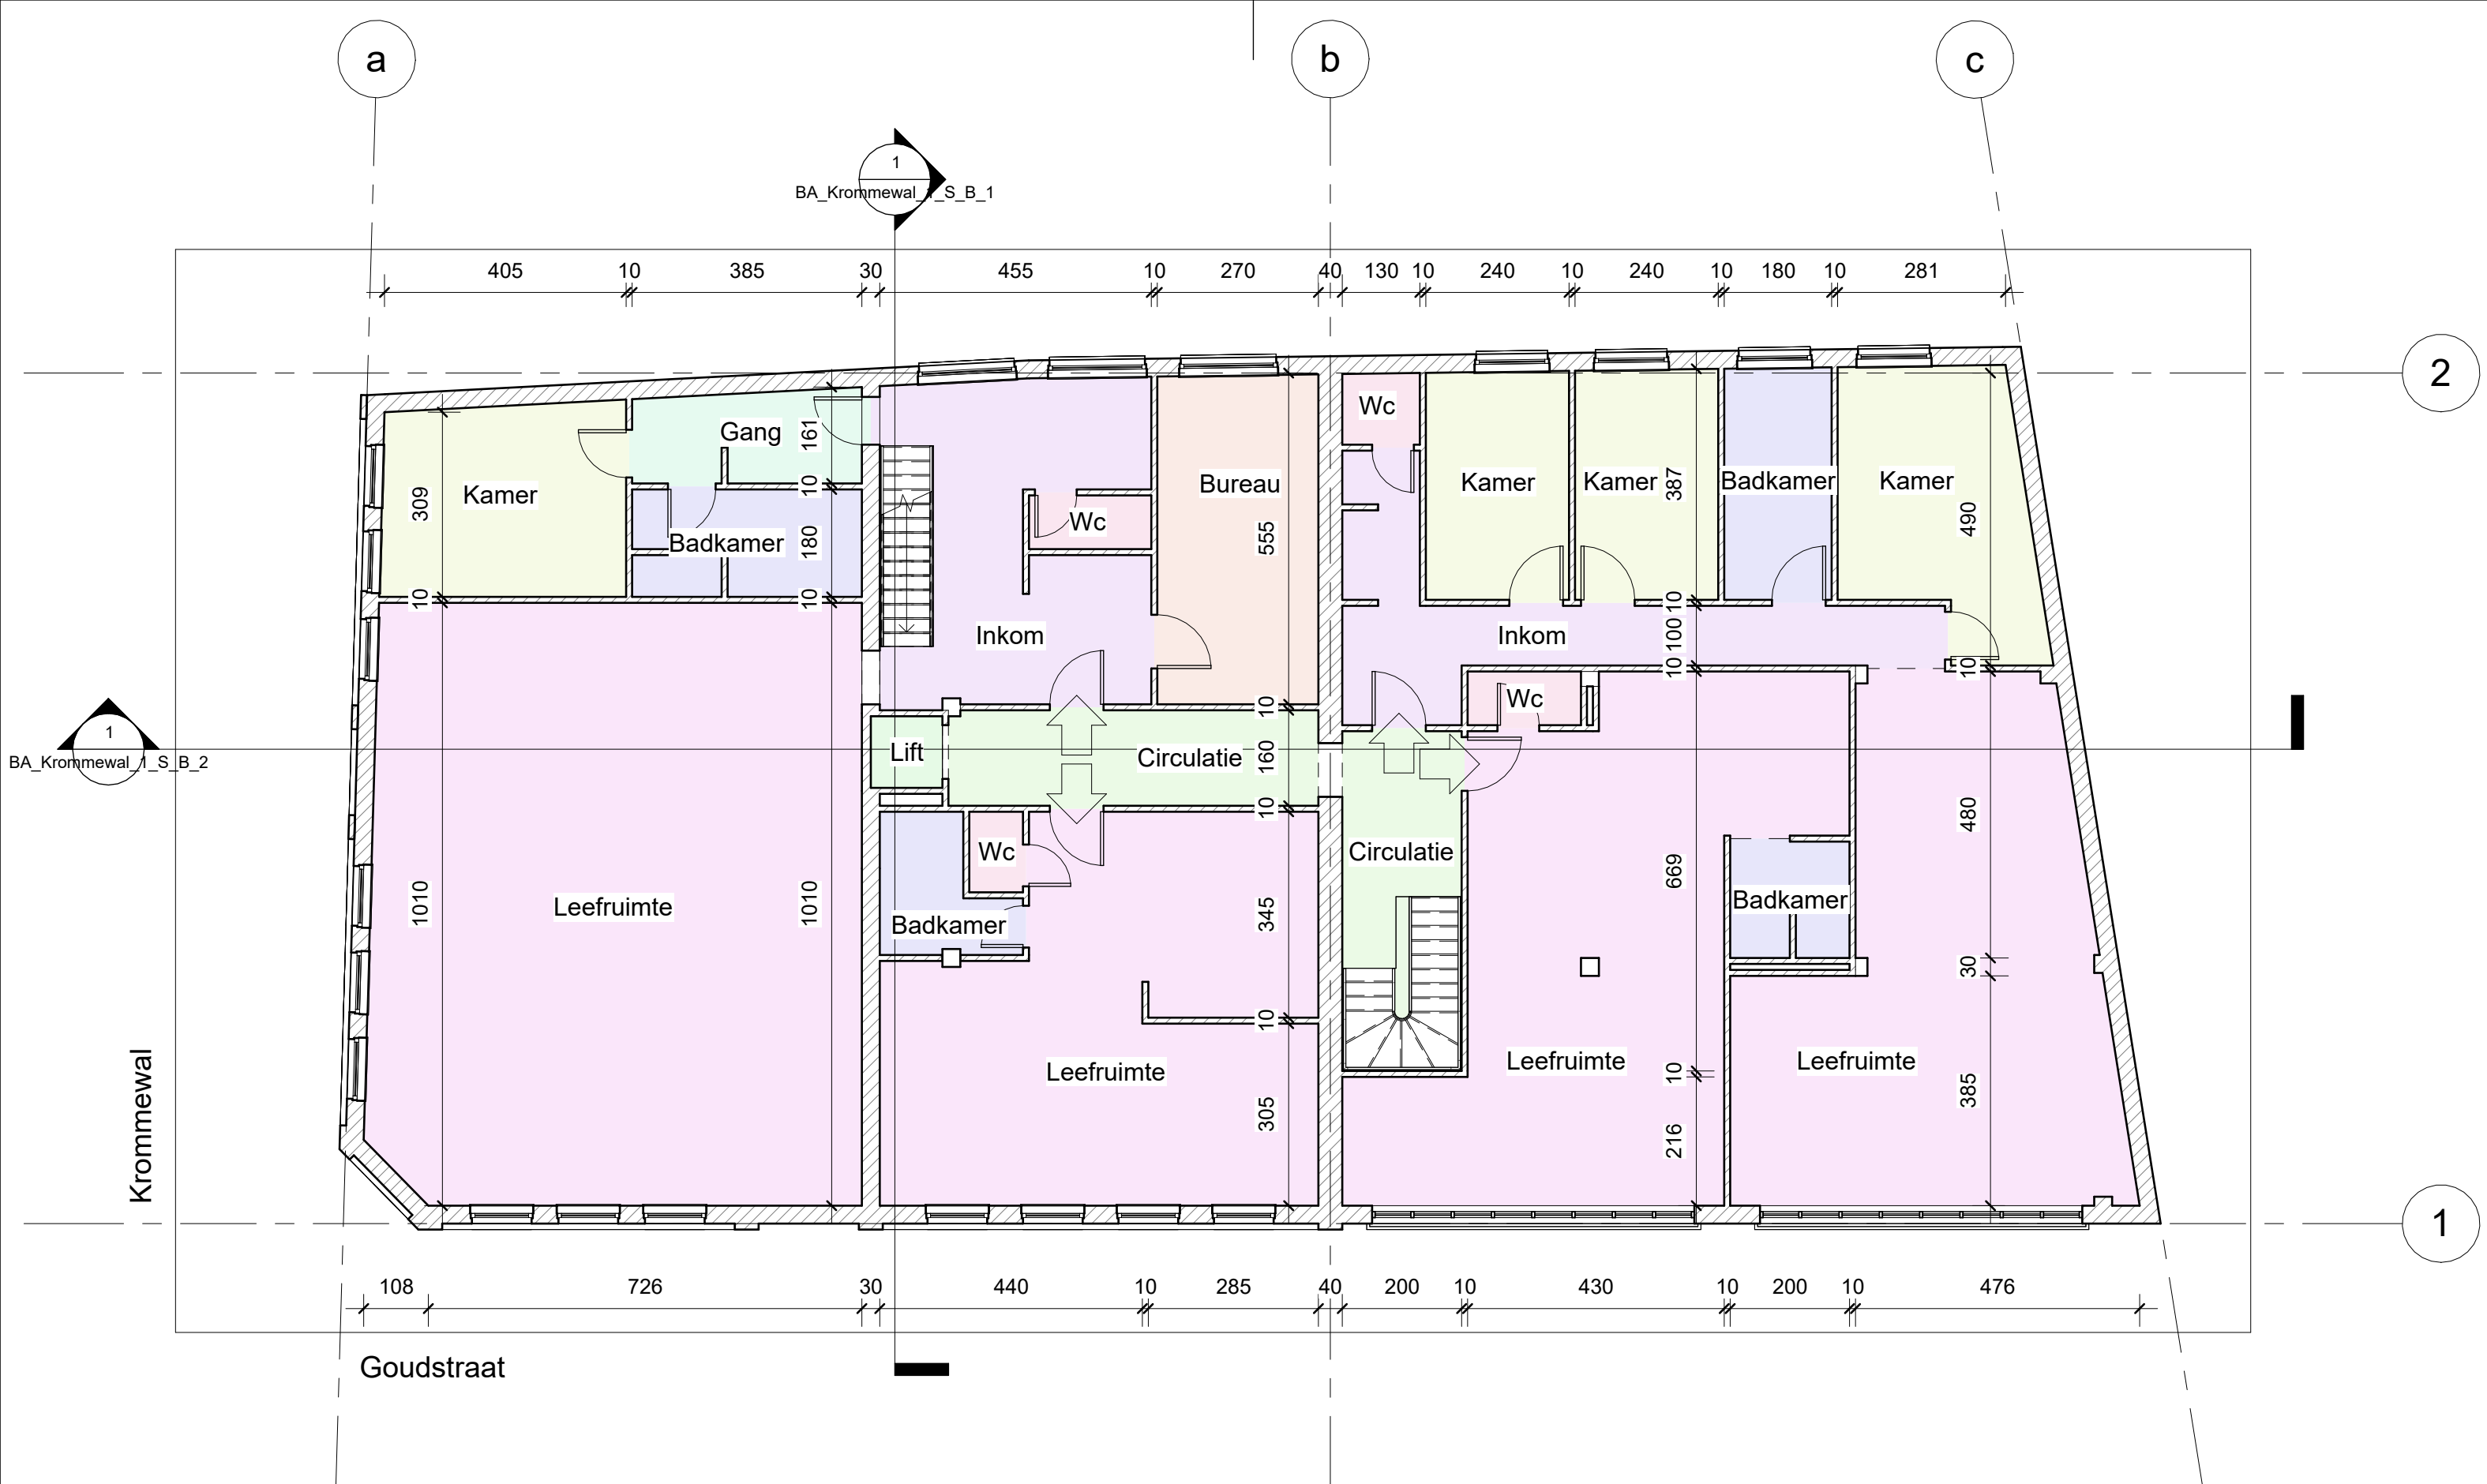

BLOMM

Blommm - Functiewijziging
Krommewal 1, 9000 Gent
BA_Krommewal_1_P_B_4 - Plan Verdieping 3 Bestaande Toestand
Schaal: 1 : 100