



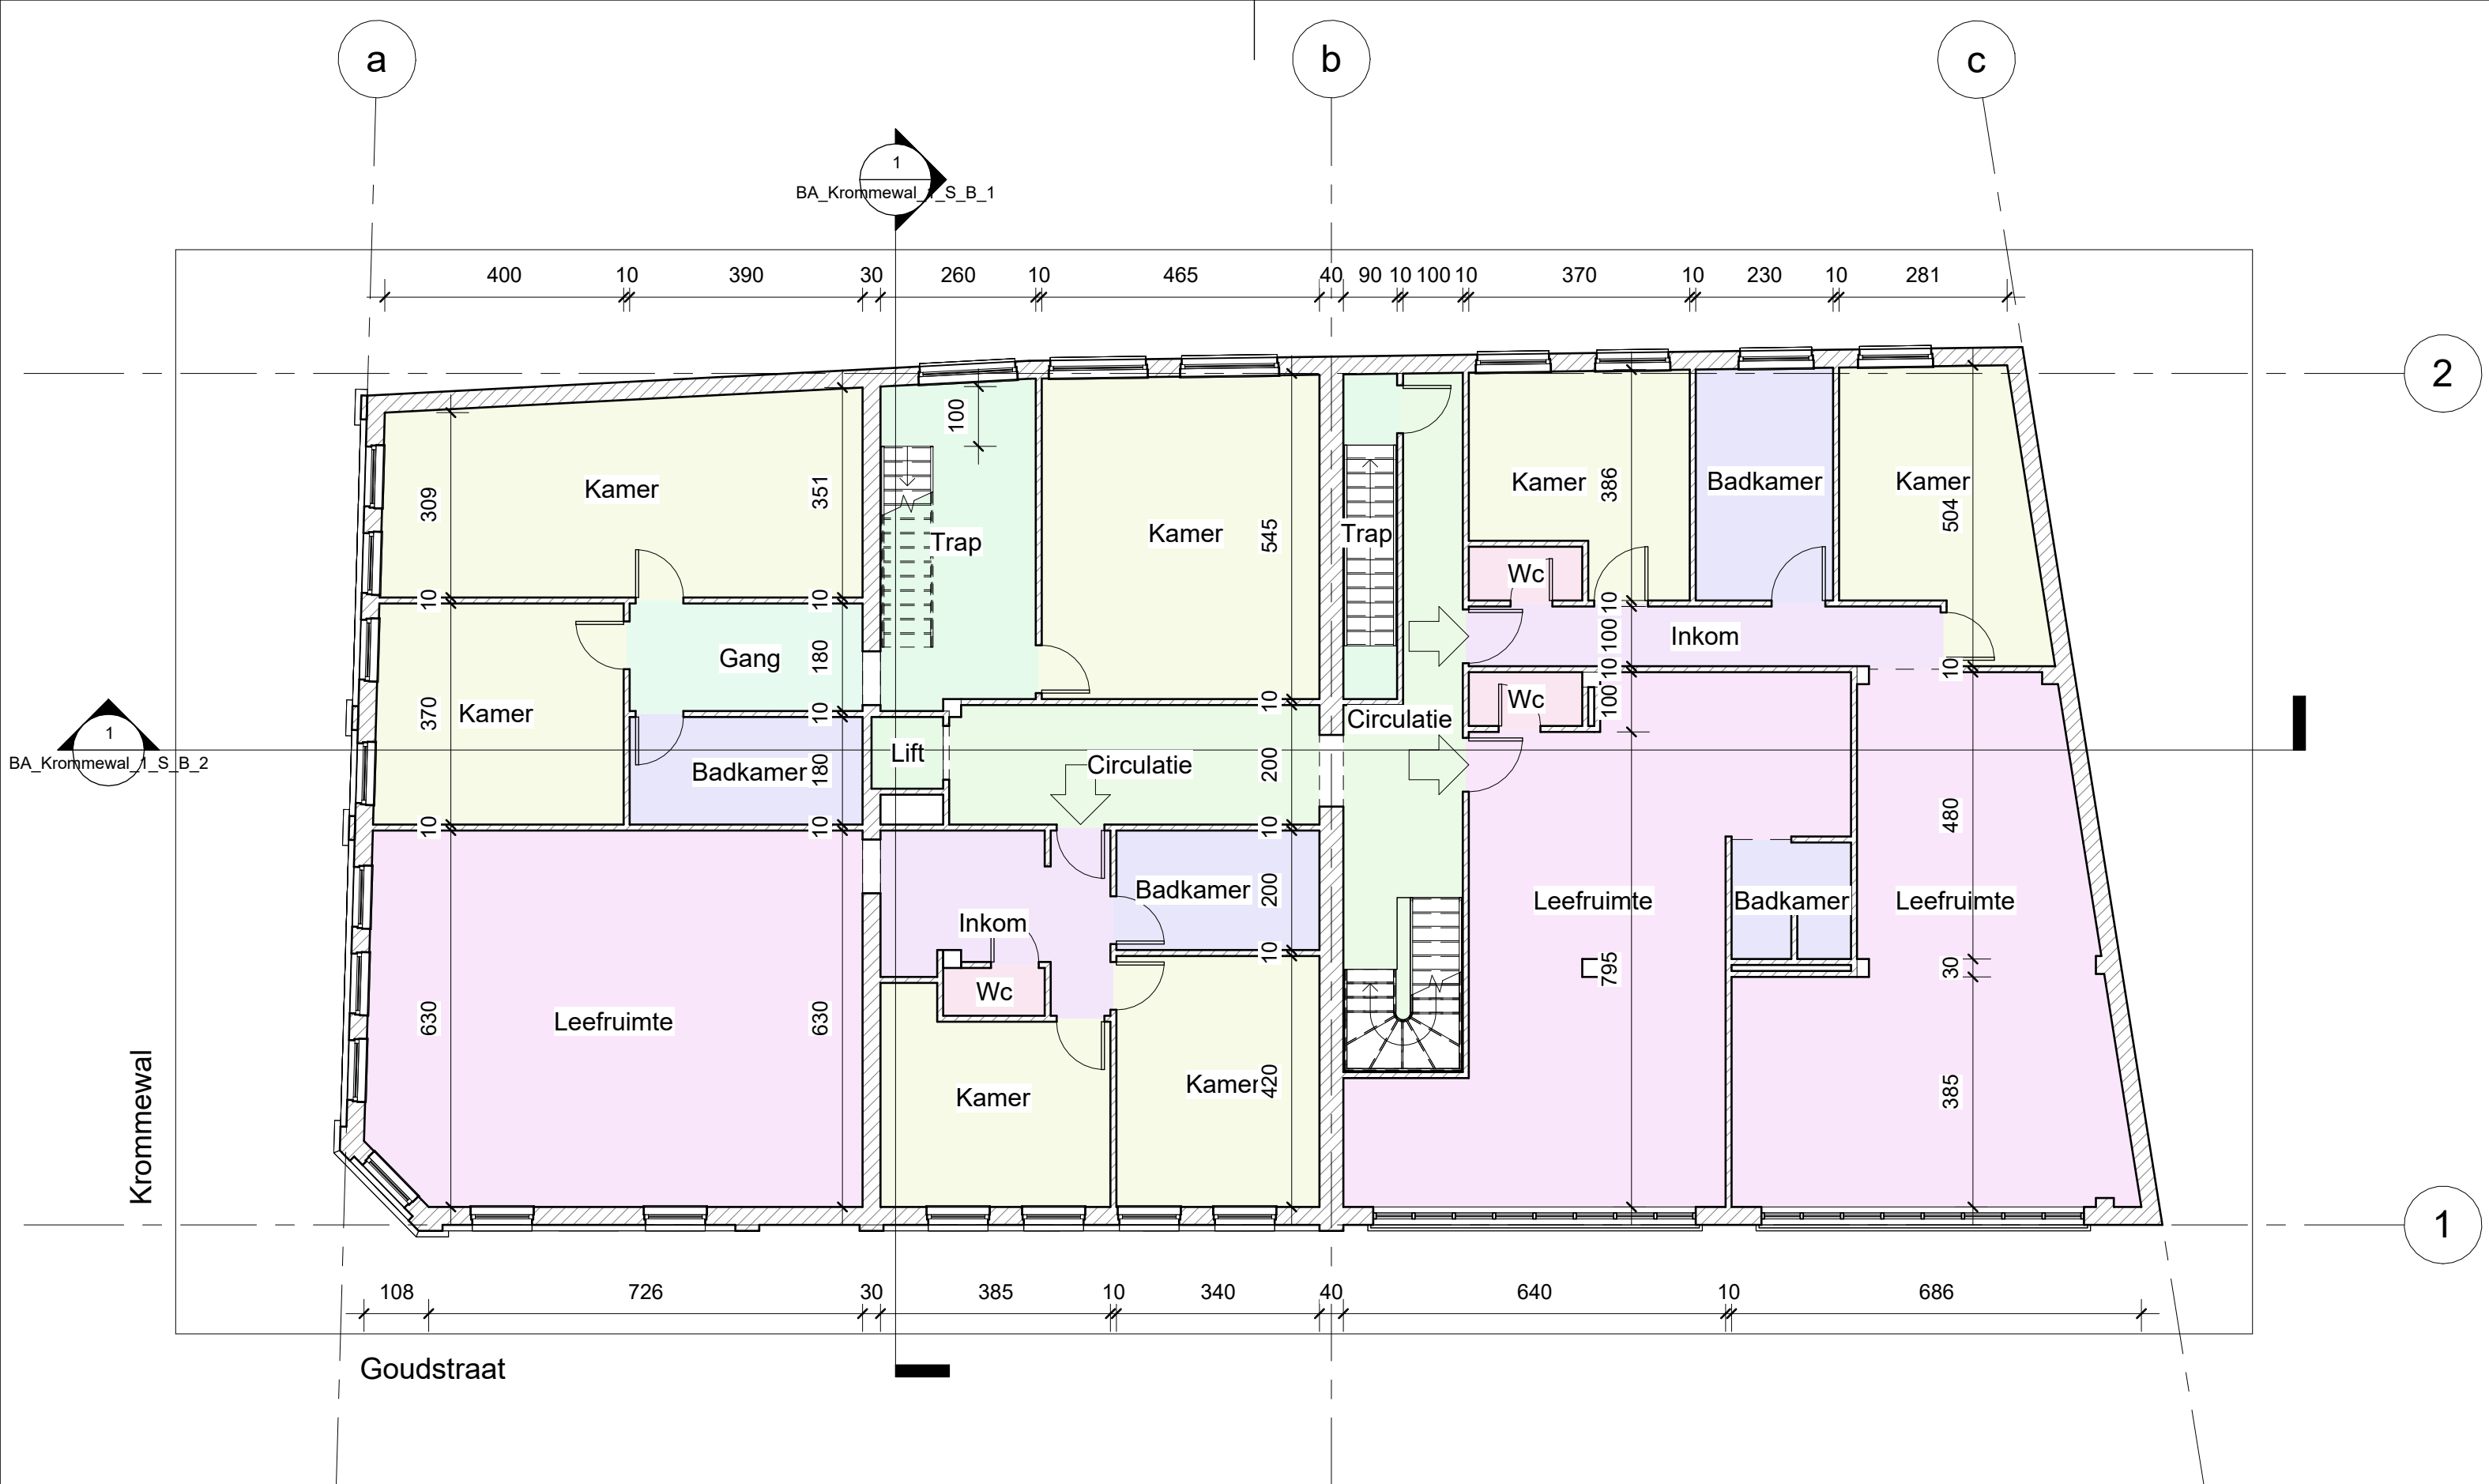

Legende

- Limiet functiewijziging
- Omtrek gebouw
- Publiek toegankelijk zone
- Afvalwater
- Regenwater
- Technische installaties

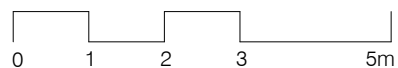

BLOMM

Blommm - Functiewijziging
Krommewal 1, 9000 Gent
BA_Krommewal_1_P_B_3 - Plan Verdieping 2 Bestaande Toestand
Schaal: 1 : 100