


2

1

BA_Krommewal_1_S_B_2

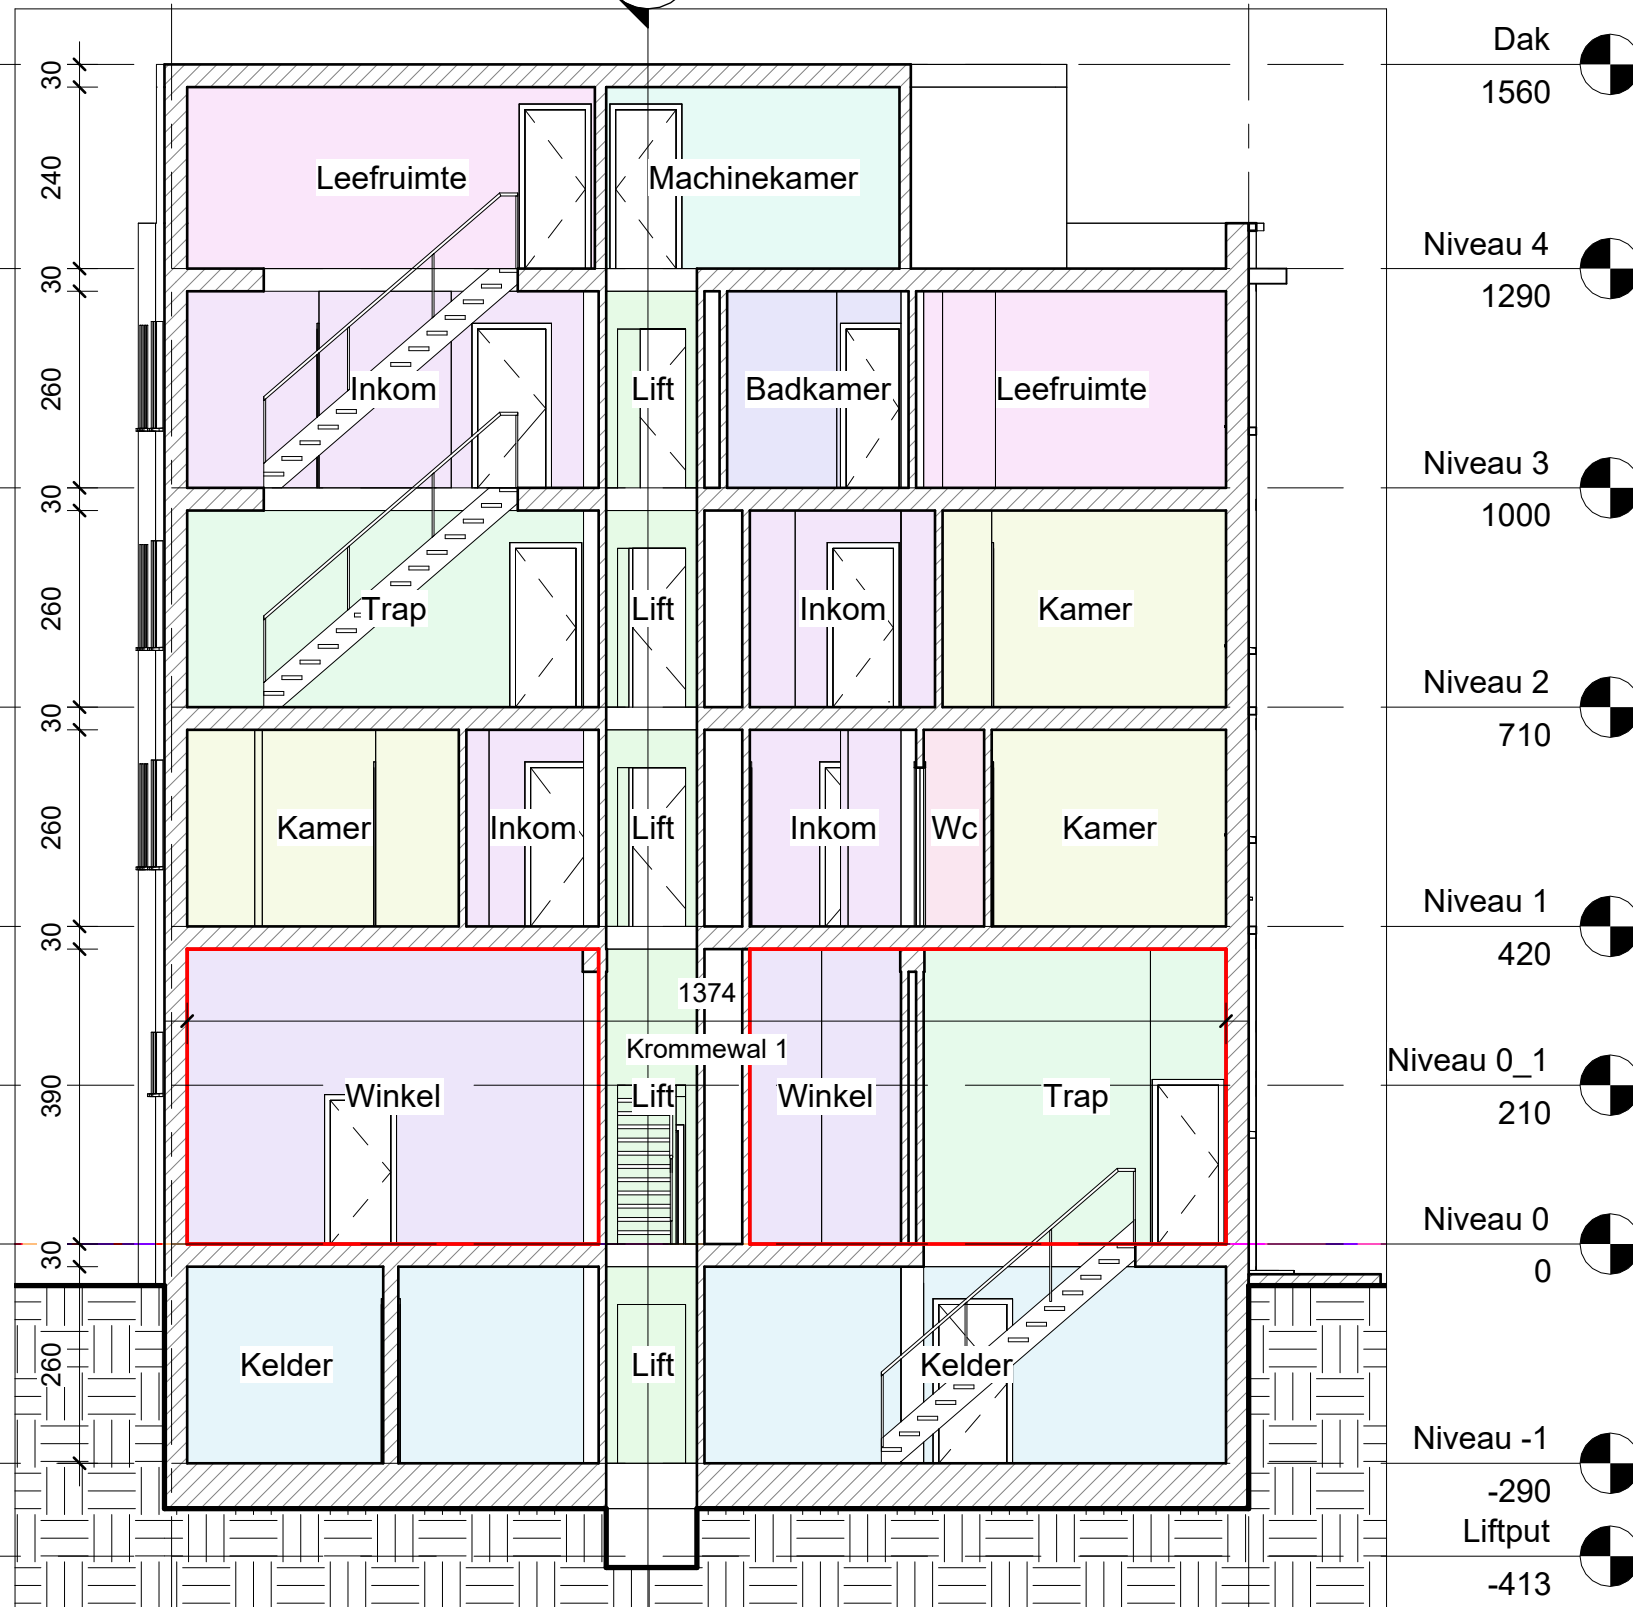

BLOMM

Blommm - Functiewijziging
Krommewal 1, 9000 Gent
BA_Krommewal_1_S_B_1 - Snede 1 Bestaande Toestand
Schaal: 1 : 100