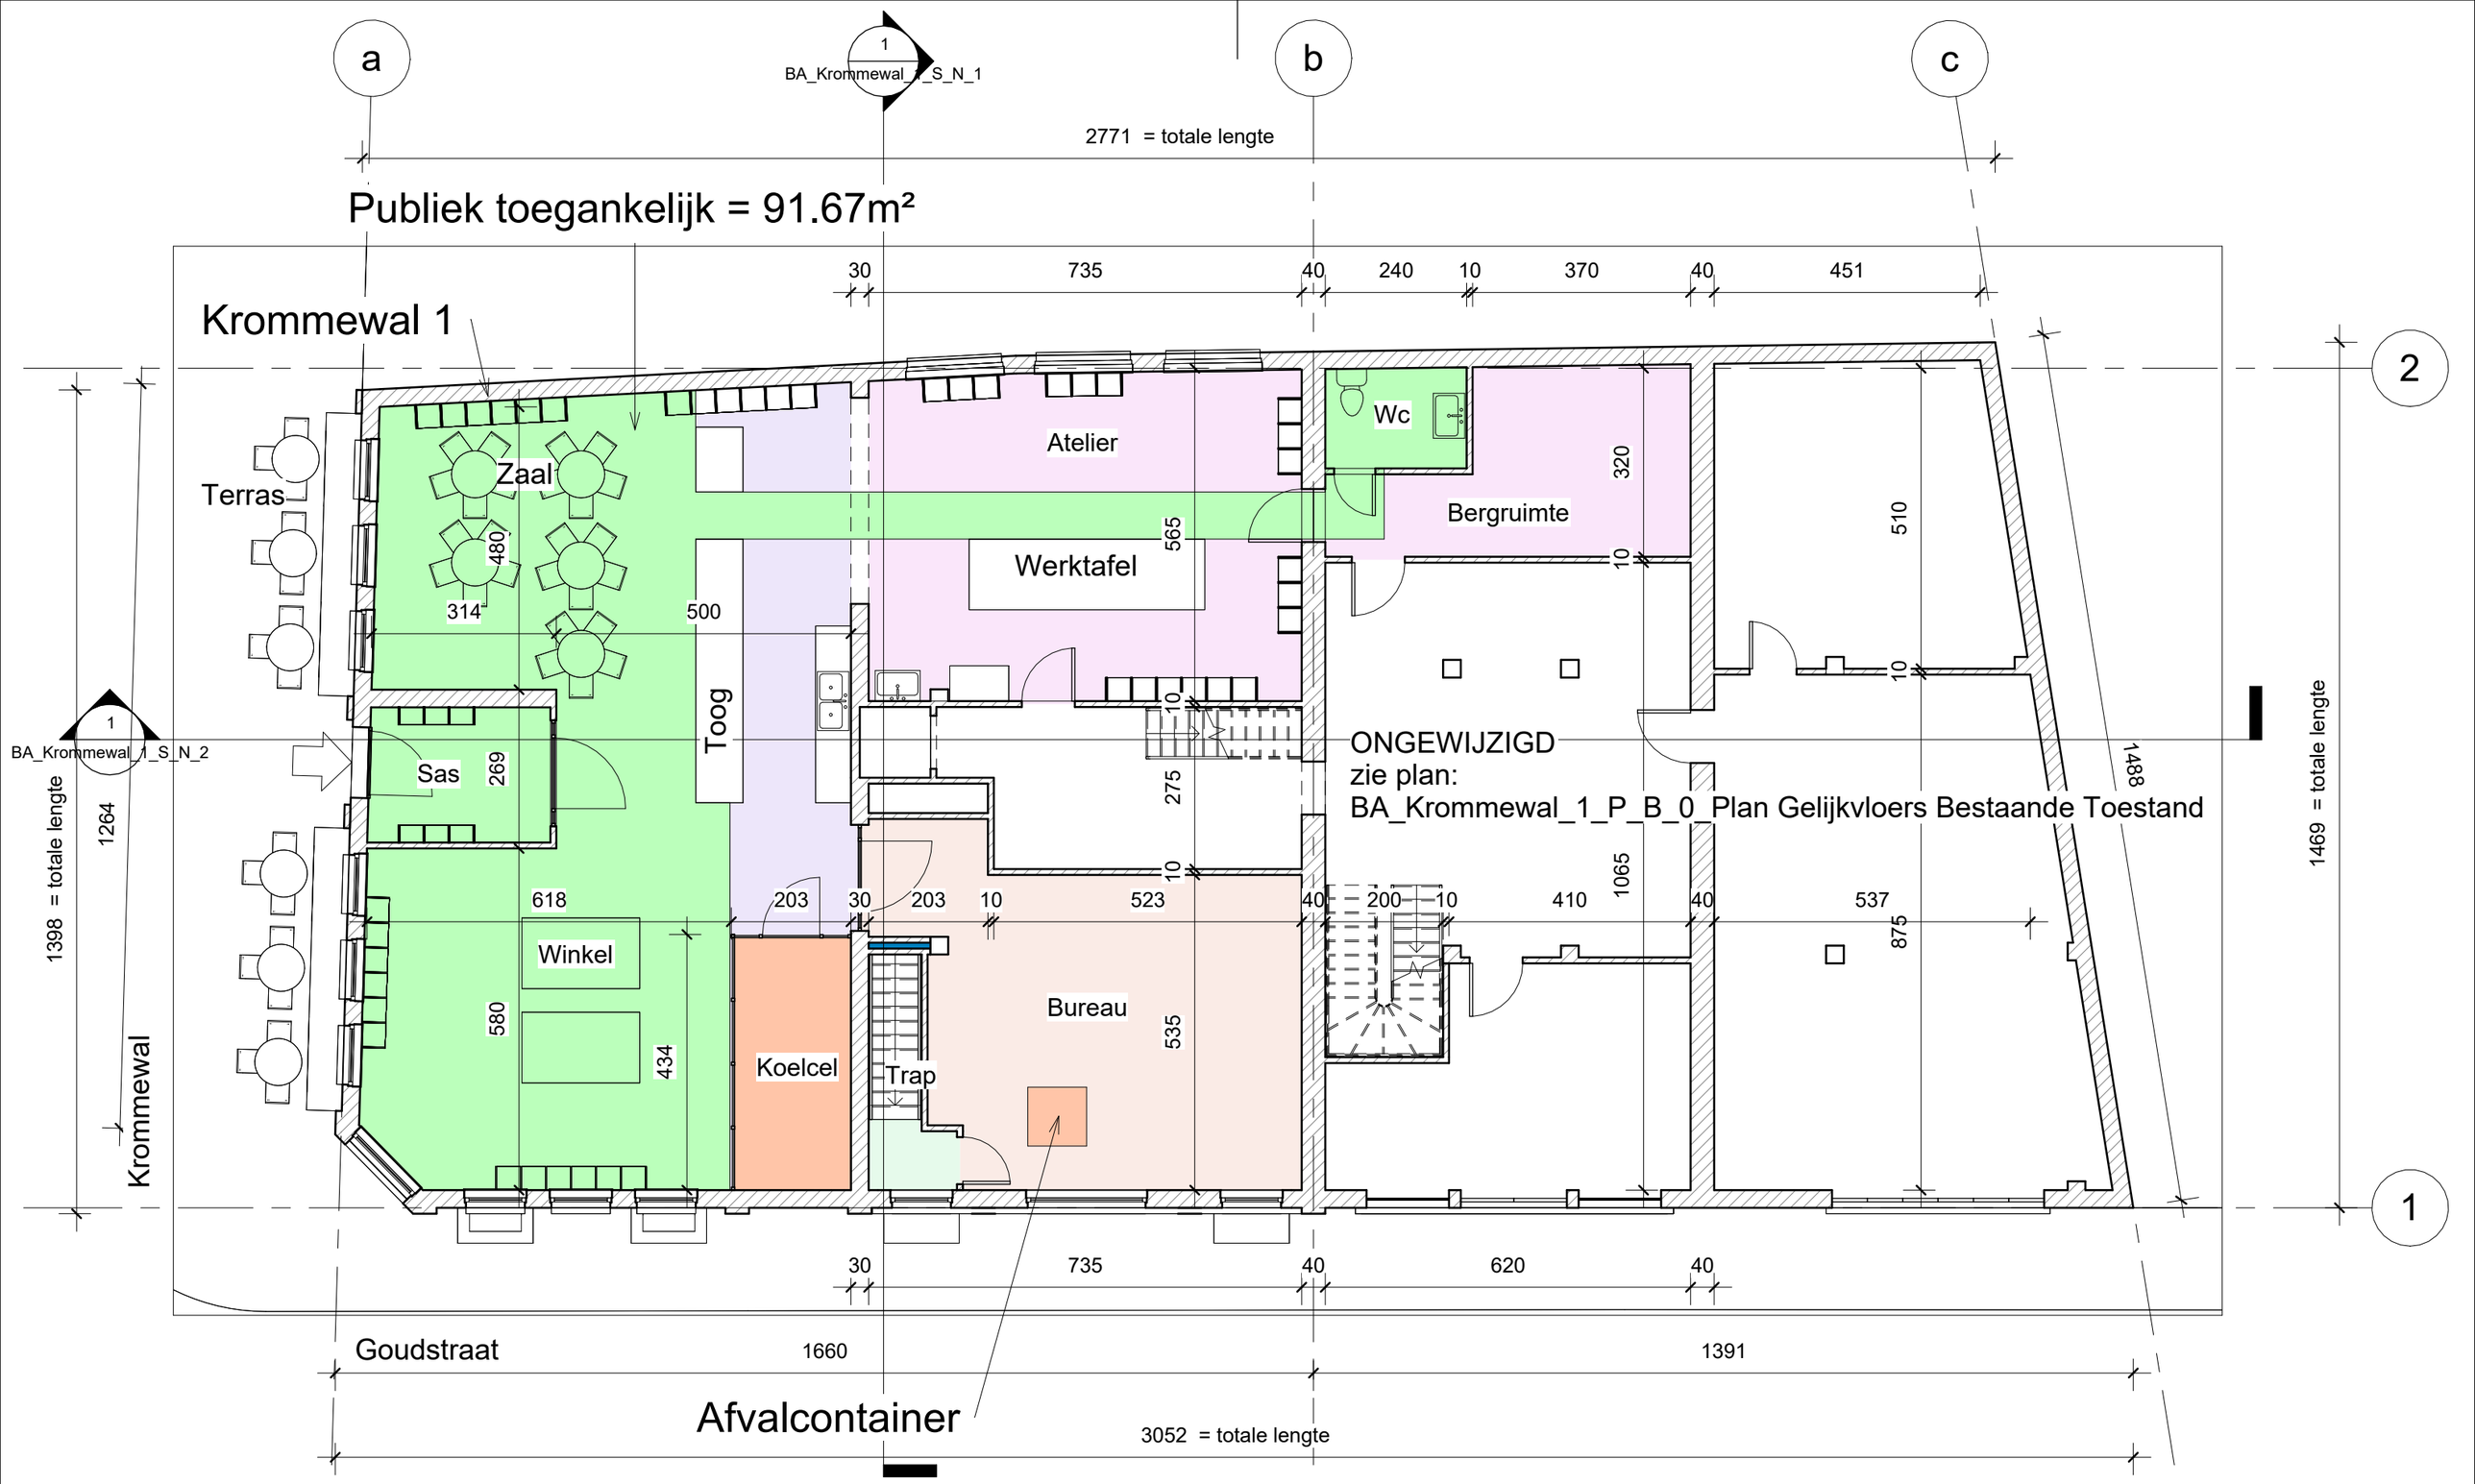

Legende

- Limiet functiewijziging
- Omtrek gebouw
- Publiek toegankelijk zone
- Afvalwater
- Regenwater
- Technische installaties

0 1 2 3 5m

ZIE BIJZONDERE VOORWAARDE(N)

Blommm - Functiewijziging
Krommewal 1, 9000 Gent
BA_Krommewal_1_P_N_0 - Plan Gelijkvloers Nieuwe Toestand
Schaal: 1 : 100