


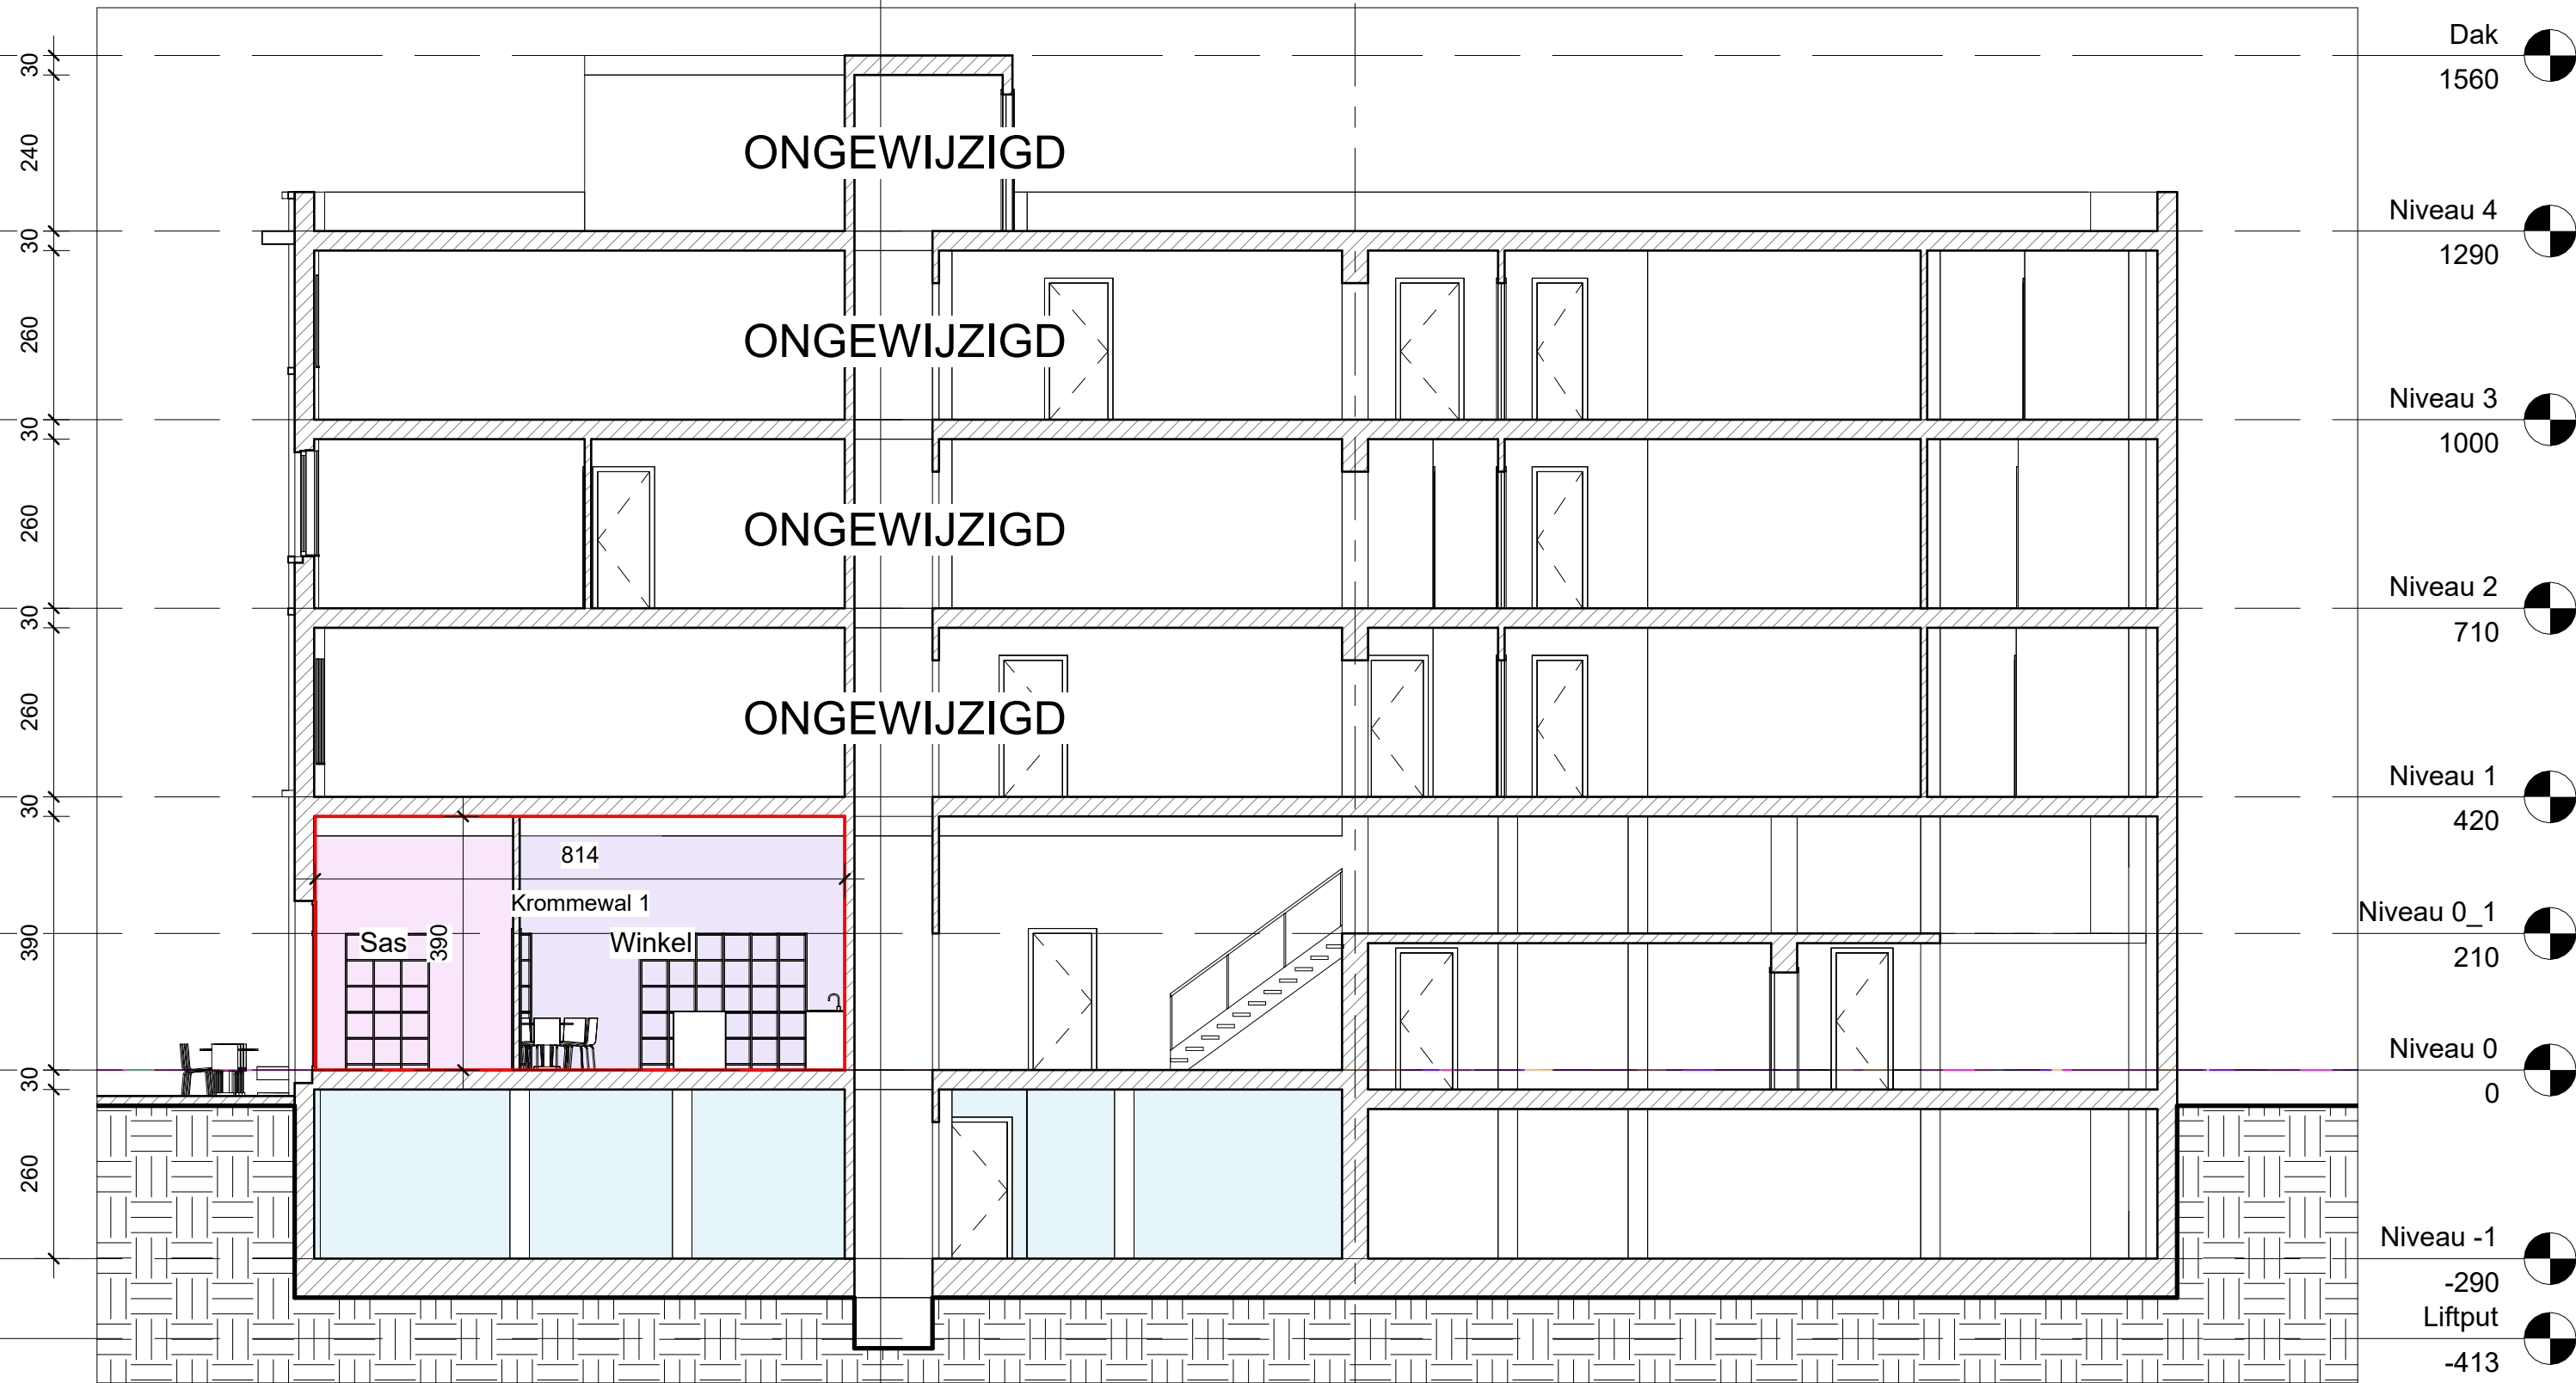

**ZIE BIJZONDERE
VOORWAARDE(N)**

BLOMM

Blommm - Functiewijziging
Krommewal 1, 9000 Gent
BA_Krommewal_1_S_N_2 - Snede 2 Nieuwe Toestand
Schaal: 1 : 100