


2

1

BA_Krommewal_1_S_N_2

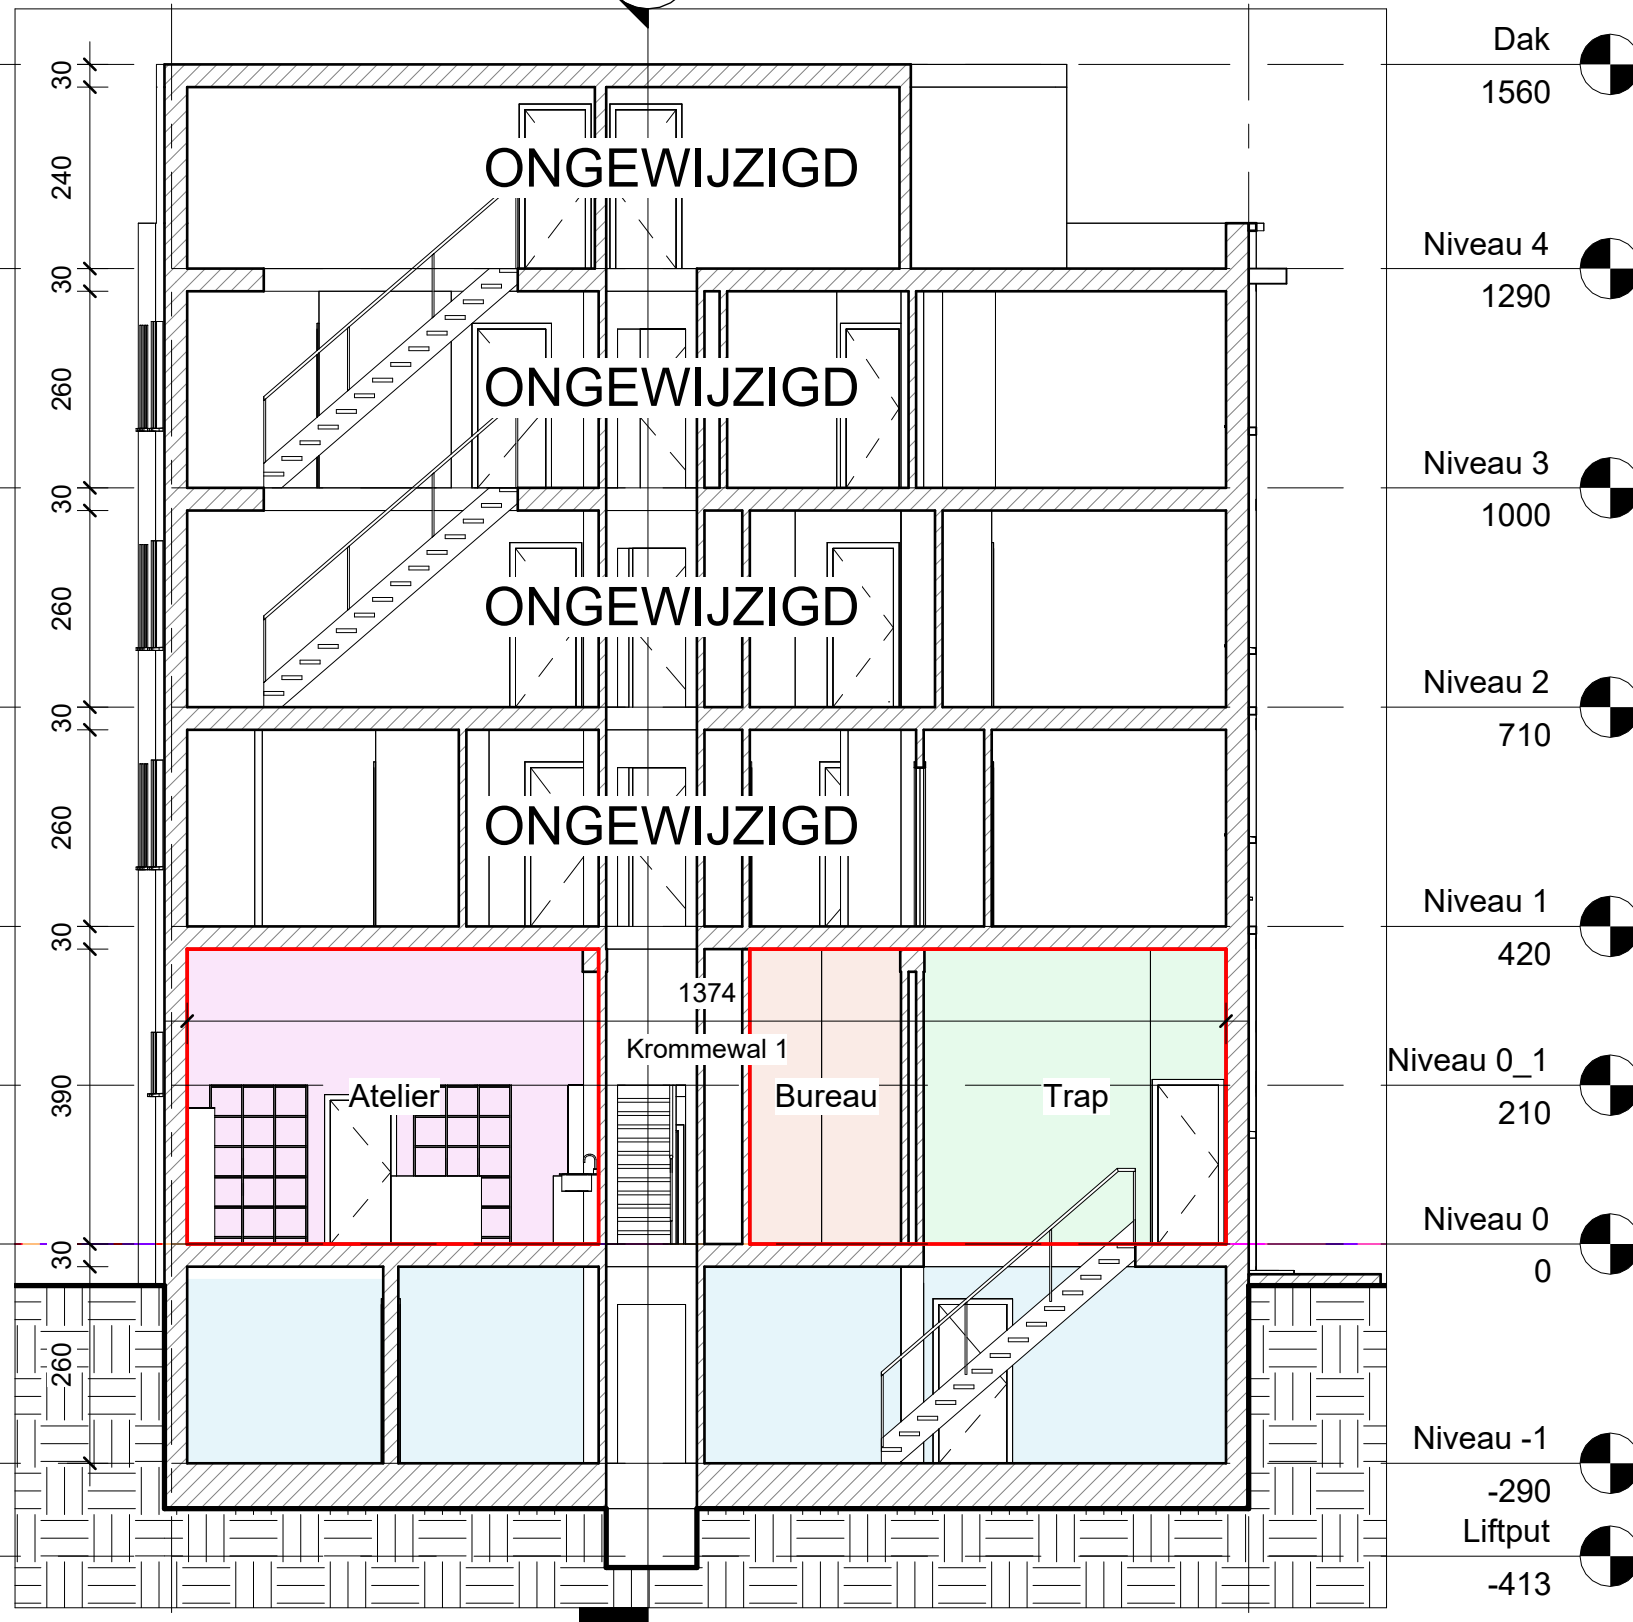

BLOMM

Blommm - Functiewijziging
Krommewal 1, 9000 Gent
BA_Krommewal_1_S_N_1 - Snede 1 Nieuwe Toestand
Schaal: 1 : 100

**ZIE BIJZONDERE
VOORWAARDE(N)**