


G2-295

NIEUWE TOESTAND
YVONNE DESIRANTSTRAAT 4
9032 WONDELGEM

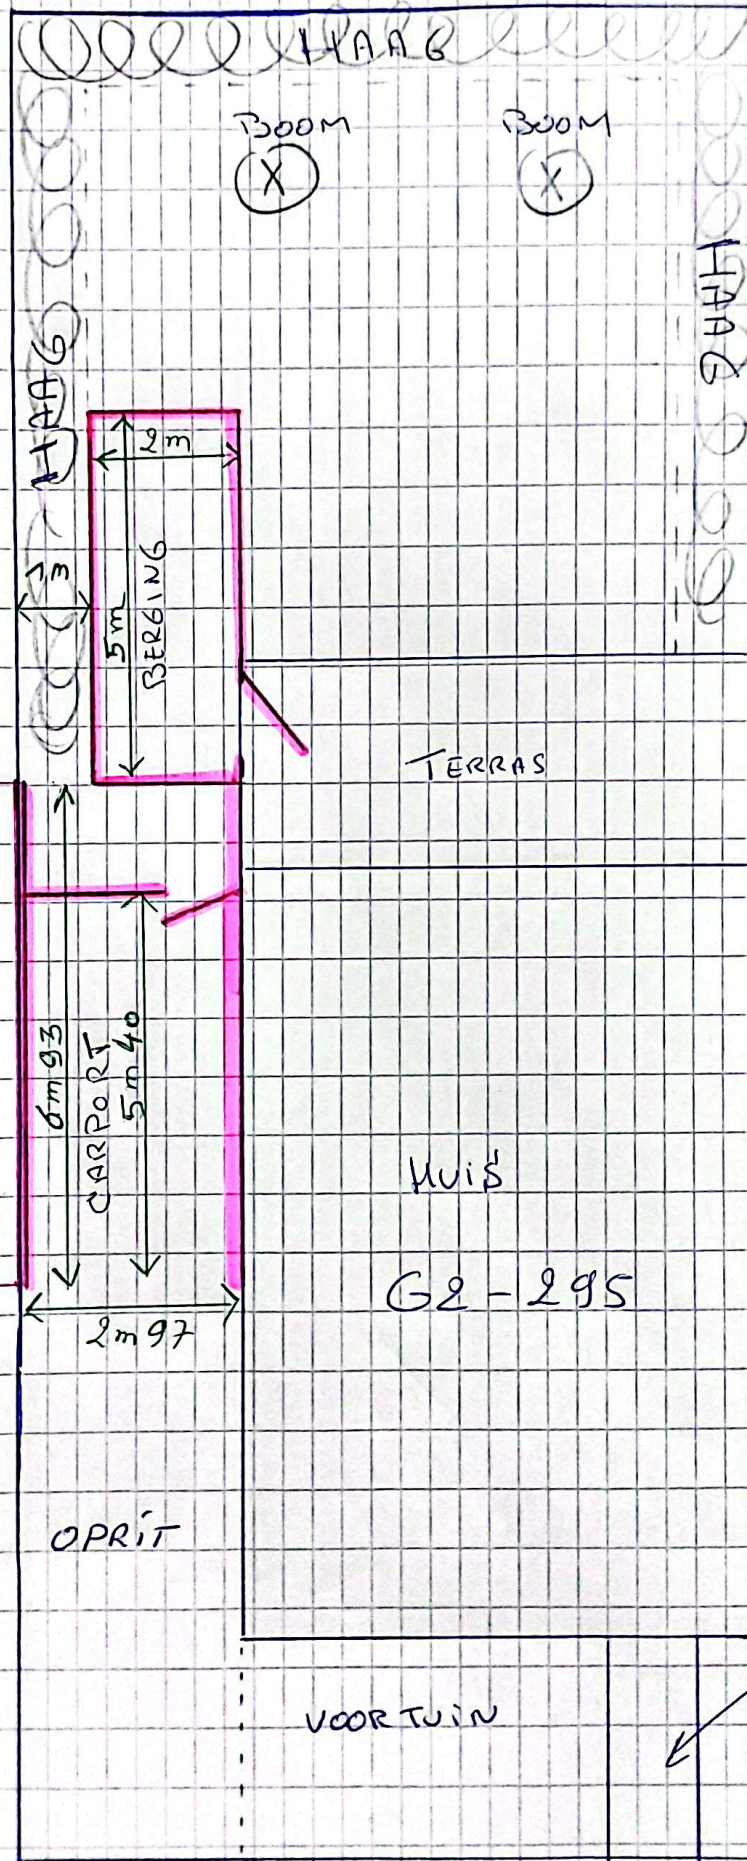

ZIE BIJZONDERE
VOORWAARDE(N)

BUREN
NR. 2

G2-296

GARAGE
BUREN NR 6

G2-294

HUIS
G2-295

PAD naar
voordeur
helling > 2%

SCHAAL: 1:100