


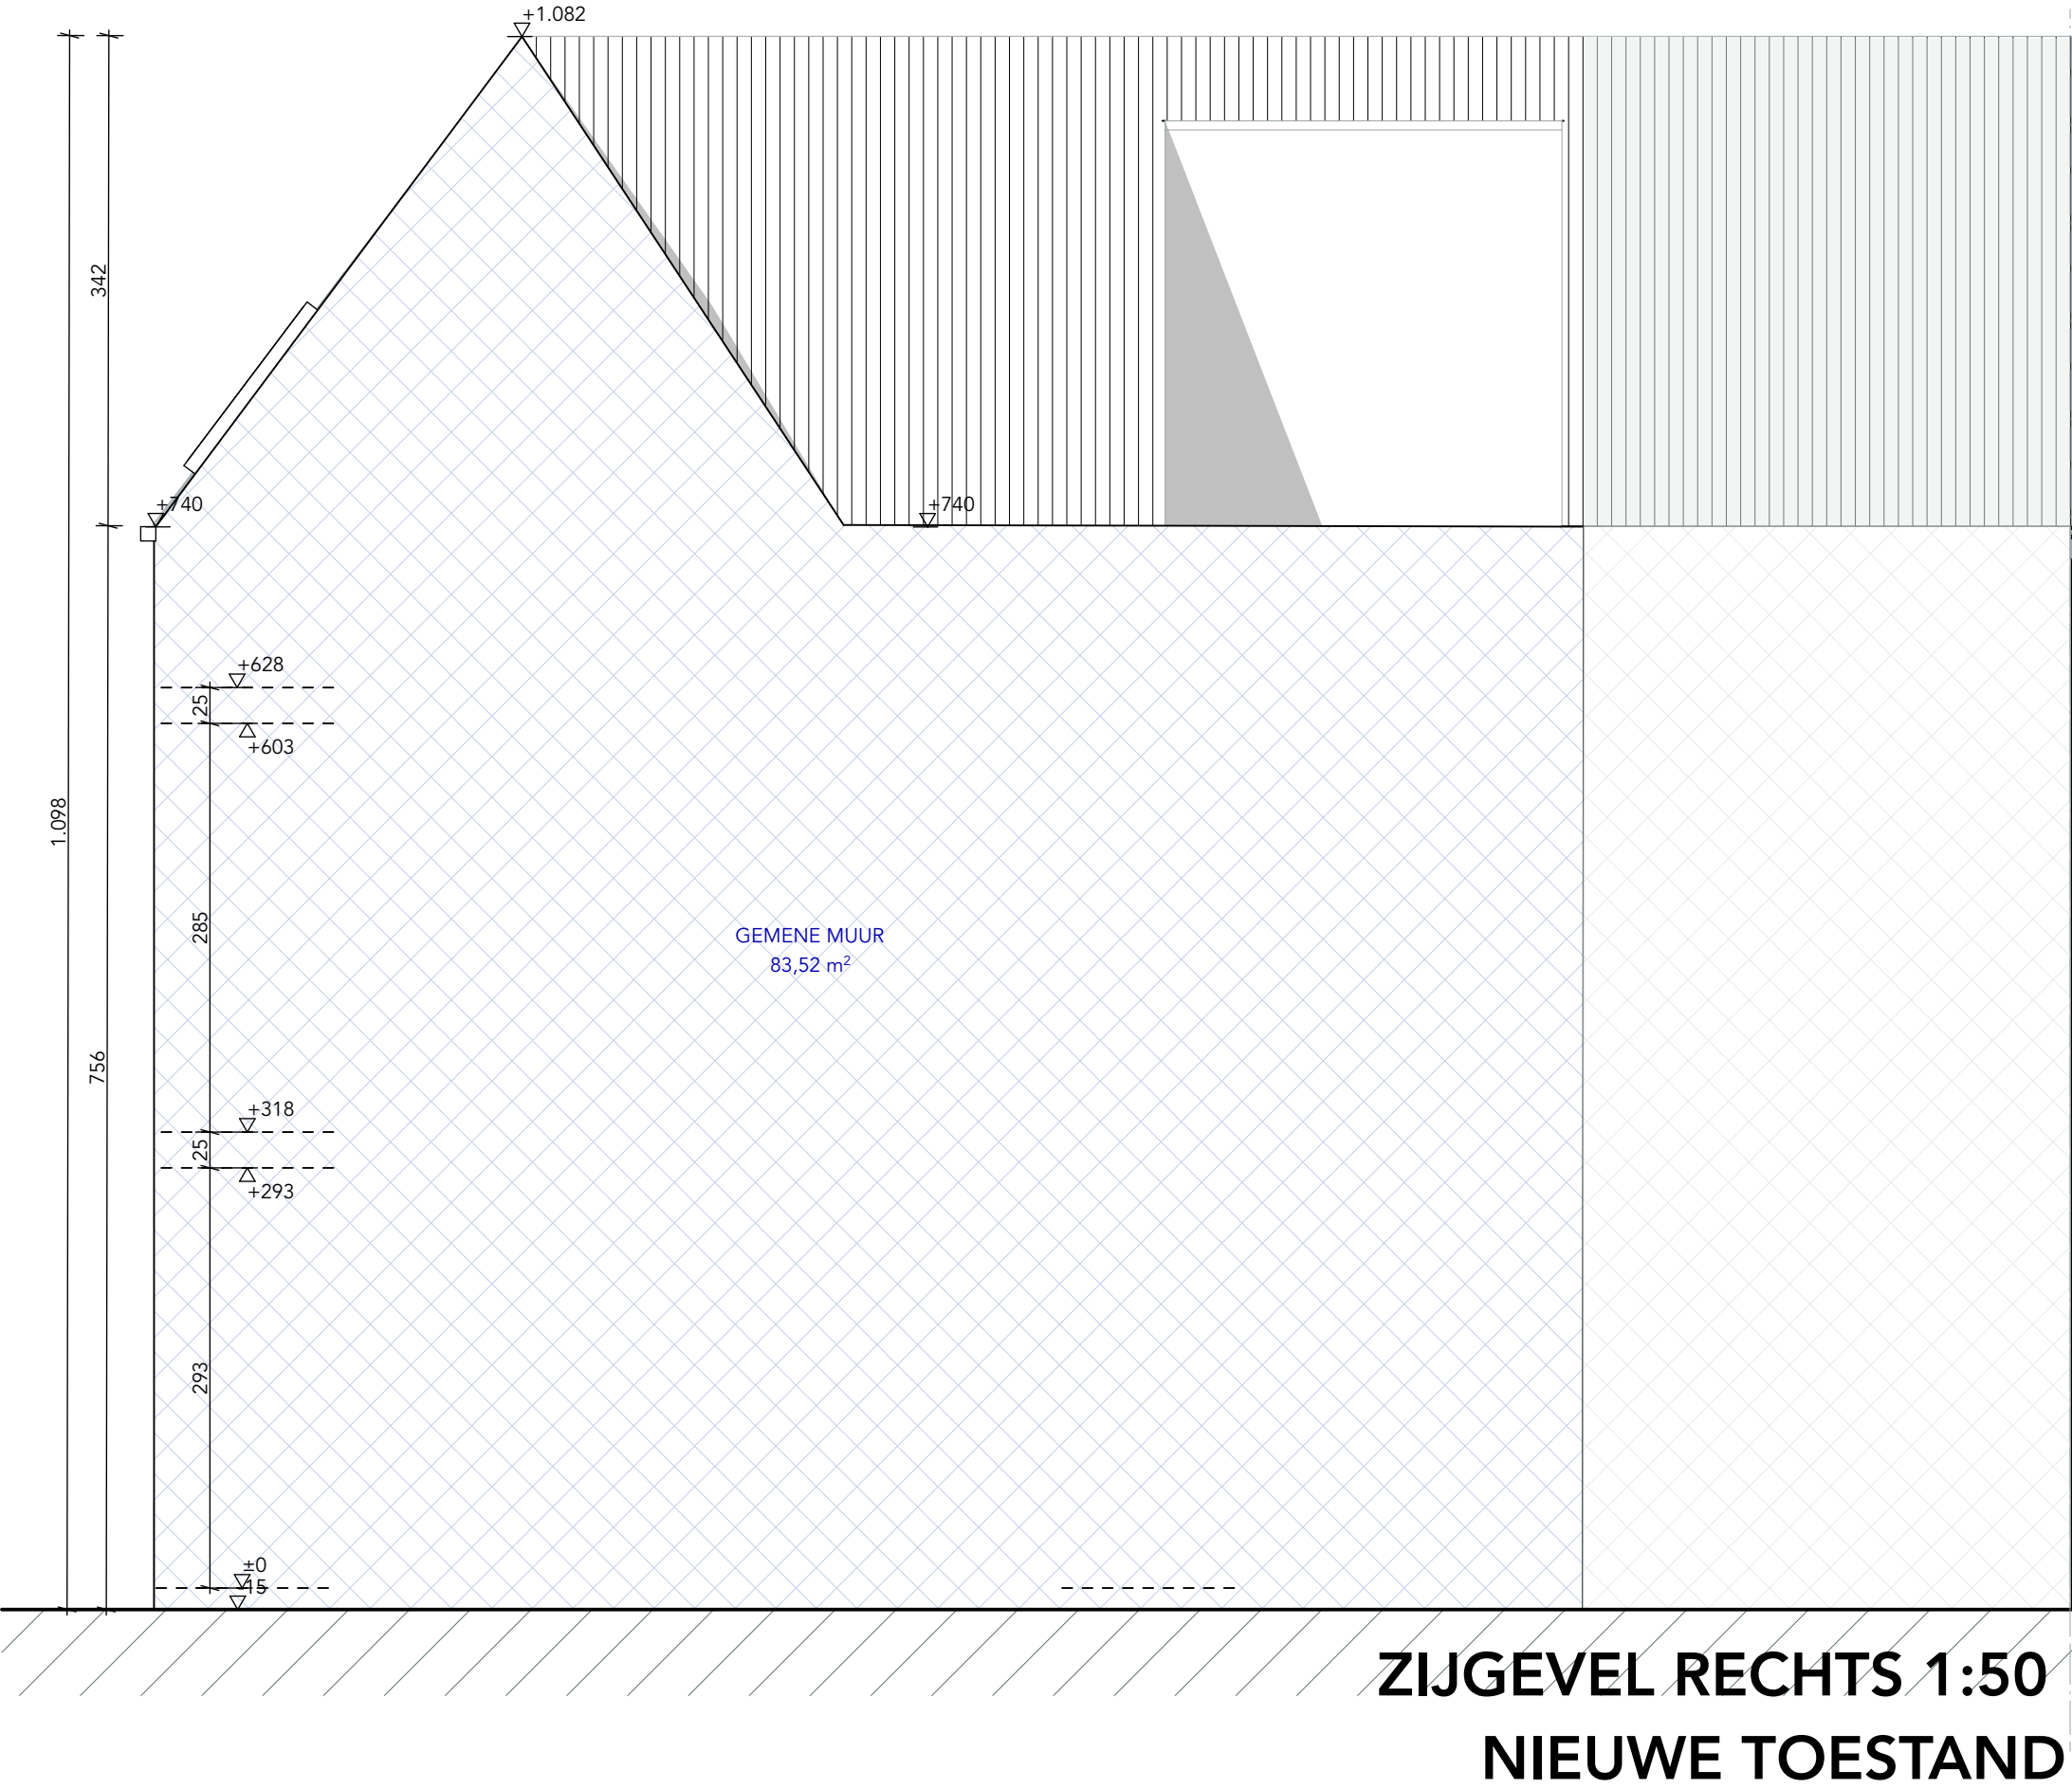

BOUWPLAATS

Olijfstraat 2 Gent OOST-  
VLAANDEREN 9000 België  
Afd. 16, Sectie K, Nr. 488A5

**ZIE BIJZONDERE  
VOORWAARDE(N)**

RENOVEREN VAN EEN WONING

CONTACT

Amy Beunens & Milan Verhoeven  
Ouwegemstraat 13  
9750 Kruisem  
GSM: 0478139986  
E-Mail: beunensamy@gmail.com