



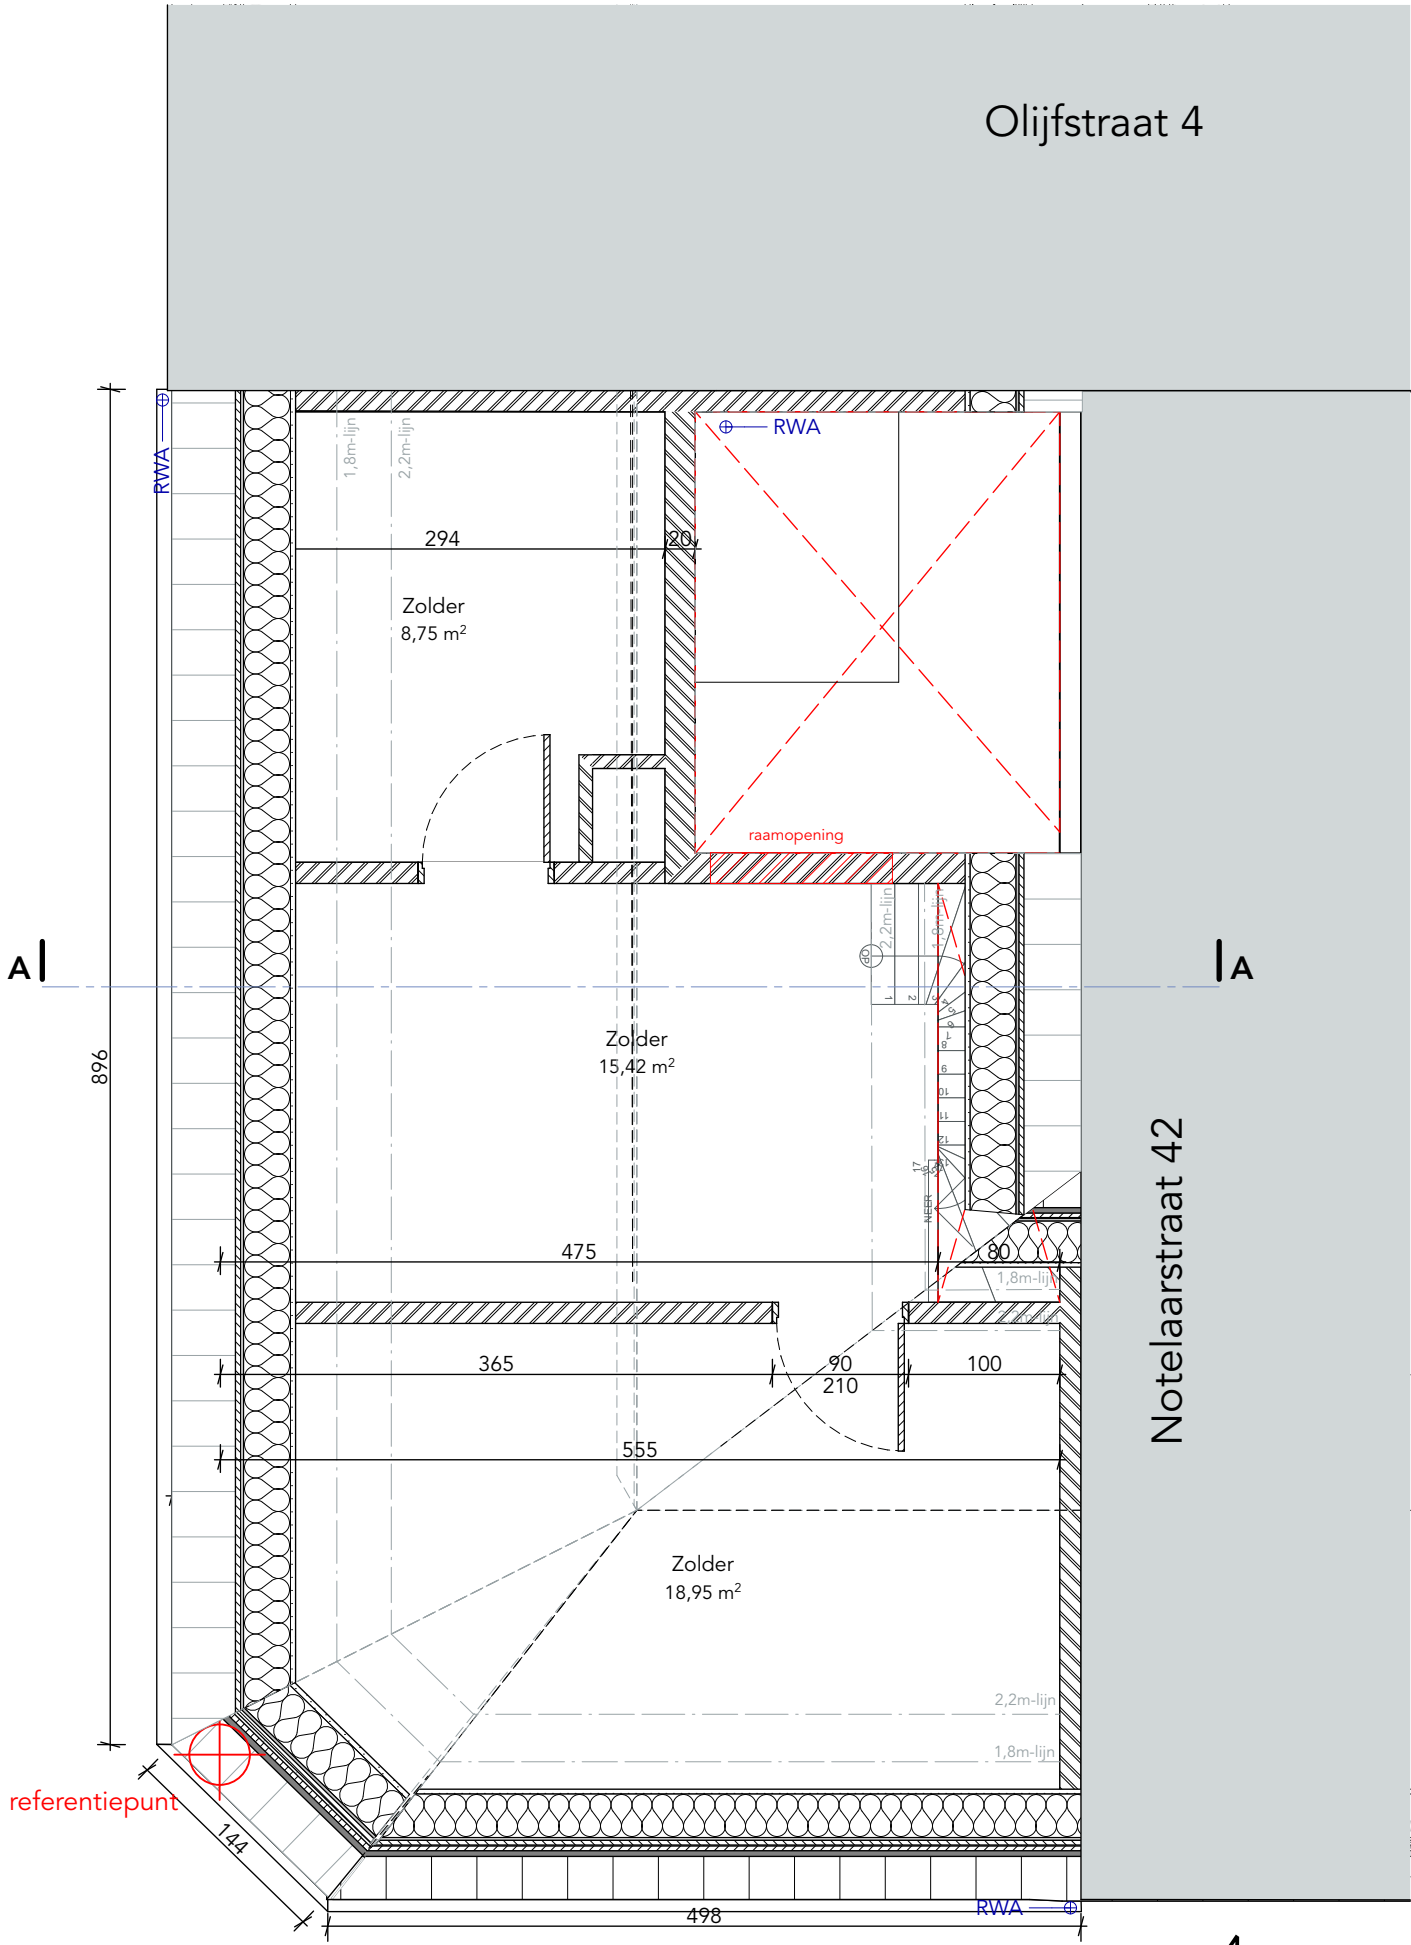

ZOLDER 1:50
BESTAANDE TOESTAND
51,83 m²

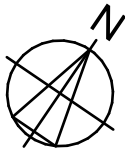

BOUWPLAATS

Olijfstraat 2 Gent OOST-
VLAANDEREN 9000 België
Afd. 16, Sectie K, Nr. 488A5

RENOVEREN VAN EEN WONING

CONTACT

Amy Beunens & Milan Verhoeven
Ouwegemstraat 13
9750 Kruisem
GSM: 0478139986
E-Mail: beunensamy@gmail.com