


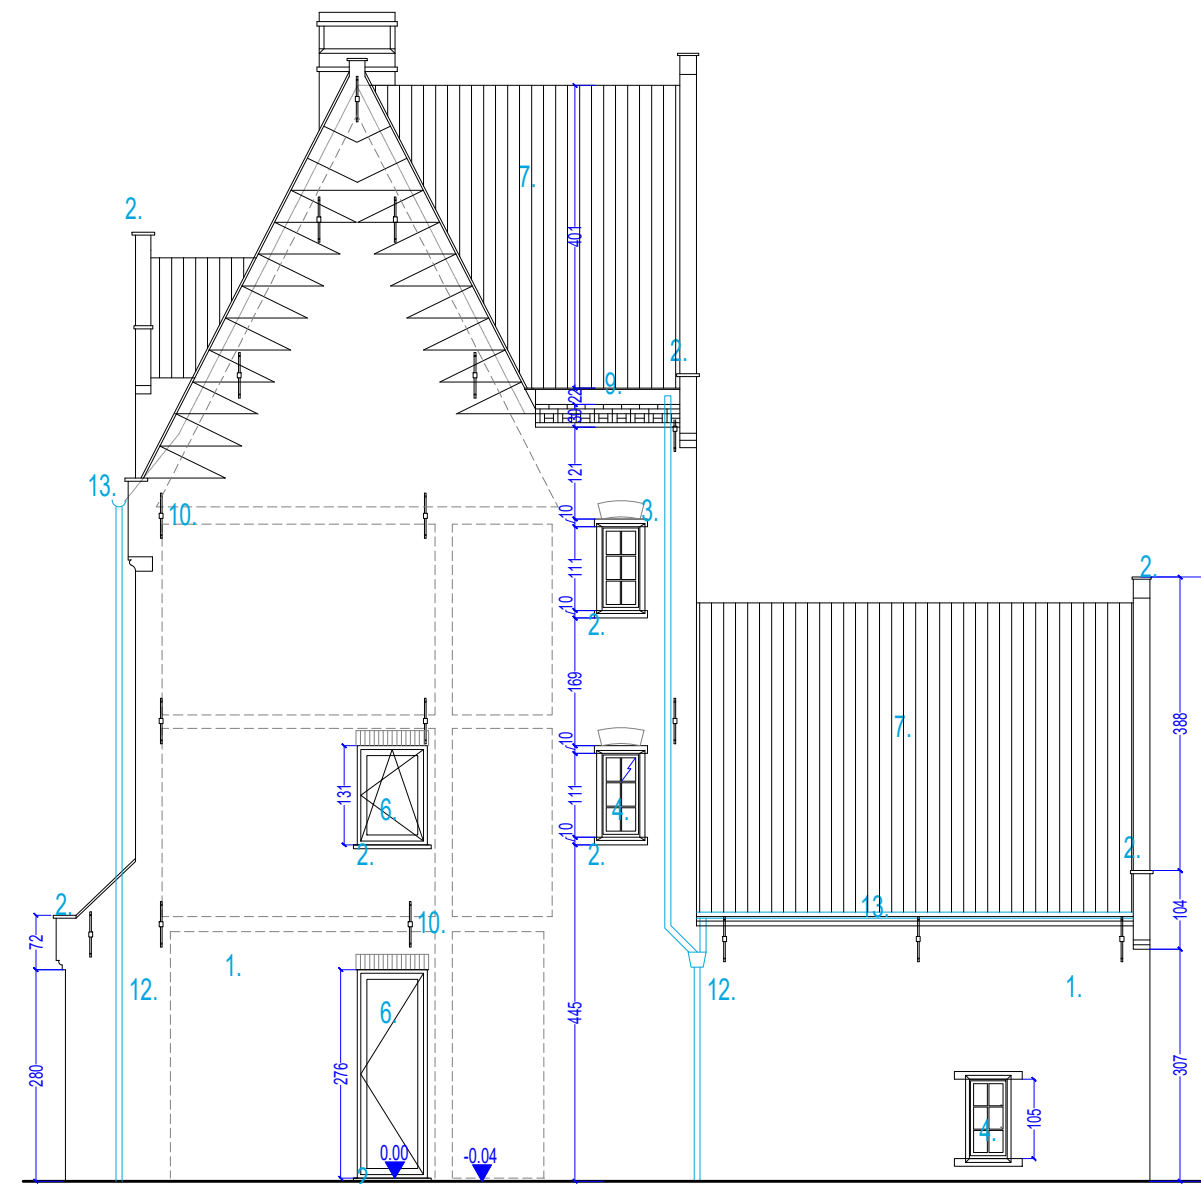

GEVEL 2

GEVEL 2b

BG48 - VERBOUWING CONVENT TOT CO-HOUSINGPROJECT:
5 WOONEENHEDEN + GEMEENSCHAPPELIJKE LEEFRUIMTE,
BERGING EN TUIN
GROOT BEGIJNHOF NR 48 - 9040 SINT-AMANDSBERG (GENT)

GEVEL 2 - BESTAANDE TOESTAND

0 100CM 500CM
SCHAAL 1/100 (A3-FORMAAT)