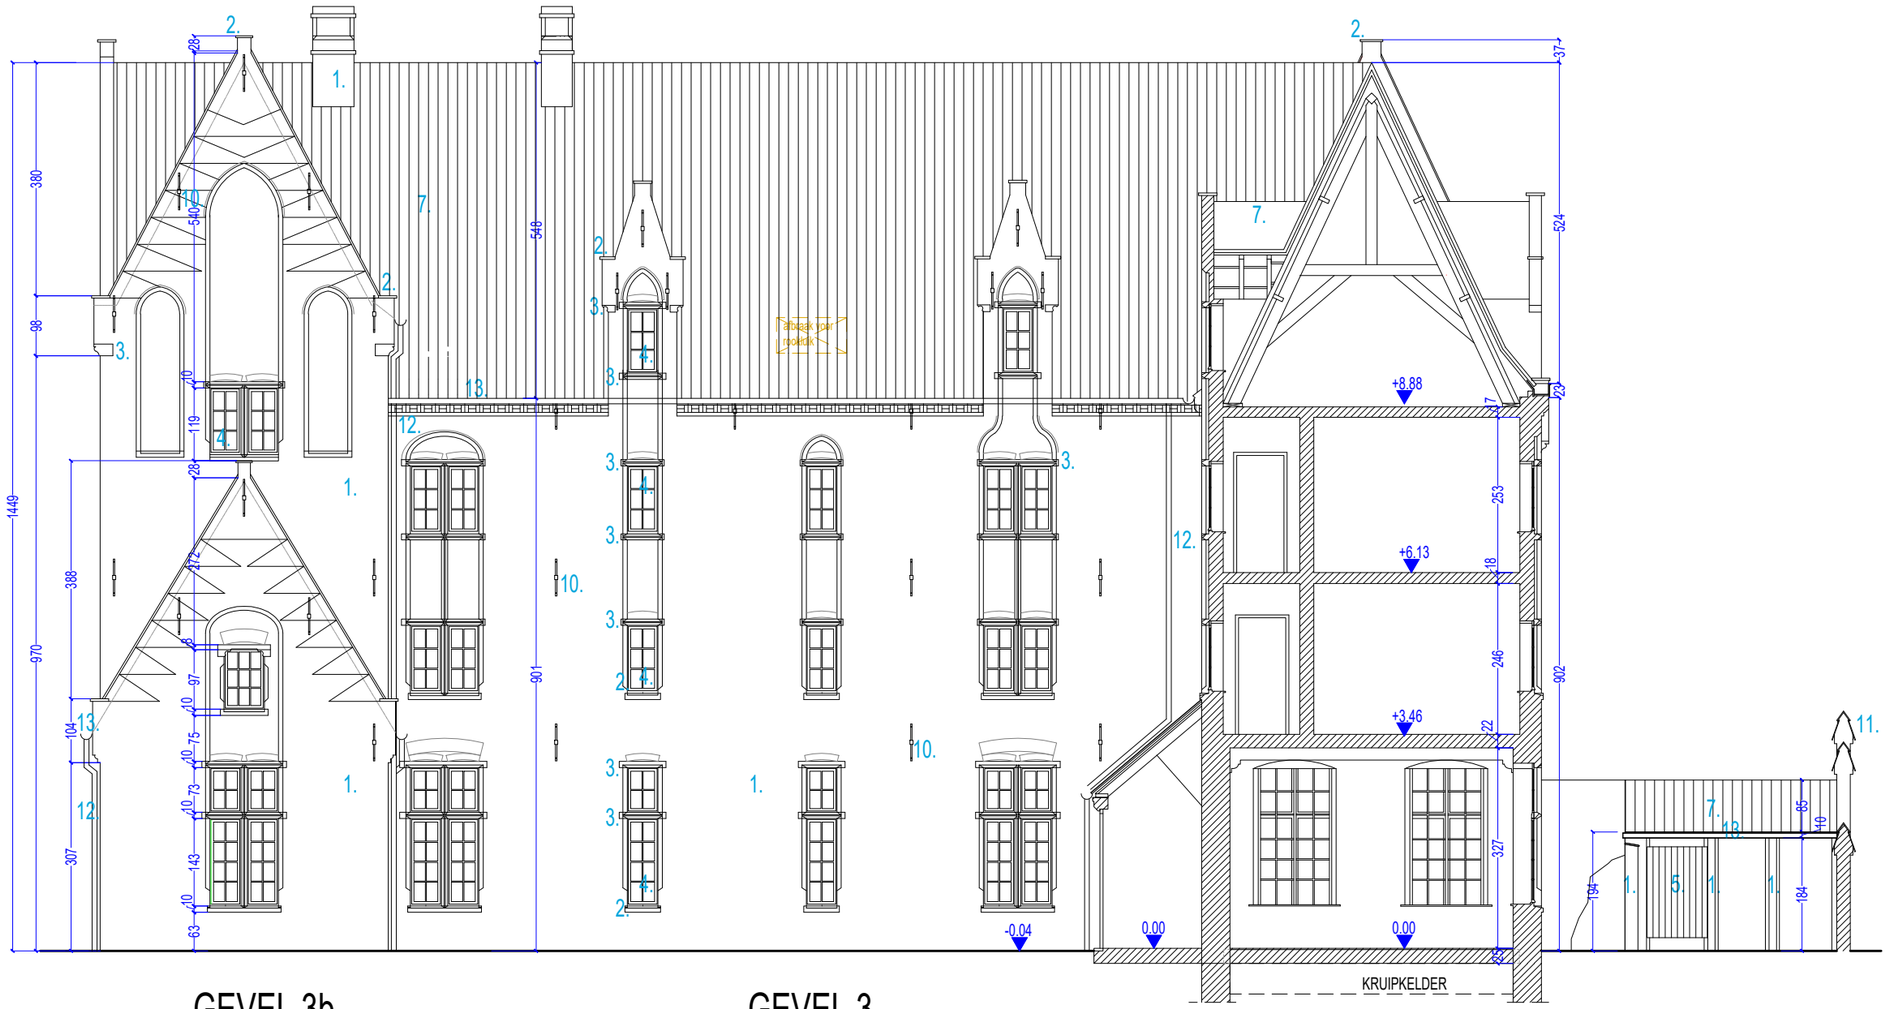

GEVEL 3b

GEVEL 3

SNEDE AA'

BG48 - VERBOUWING CONVENT TOT CO-HOUSINGPROJECT:
5 WOONEENHEDEN + GEMEENSCHAPPELIJKE LEEFRUIMTE,
BERGING EN TUIN
GROOT BEGIJNHOF NR 48 - 9040 SINT-AMANDSBERG (GENT)

GEVEL 3 - BESTAANDE TOESTAND
SNEDE AA' - BESTAANDE TOESTAND

0 100CM 500CM

SCHAAL 1/100 (A3-FORMAAT)

BA_BG48CO_S_B_01_SNEDE AA BESTAAND A3-1/100

BA_BG48CO_G_B_03_GEVEL 3 BESTAAND A3-1/100