


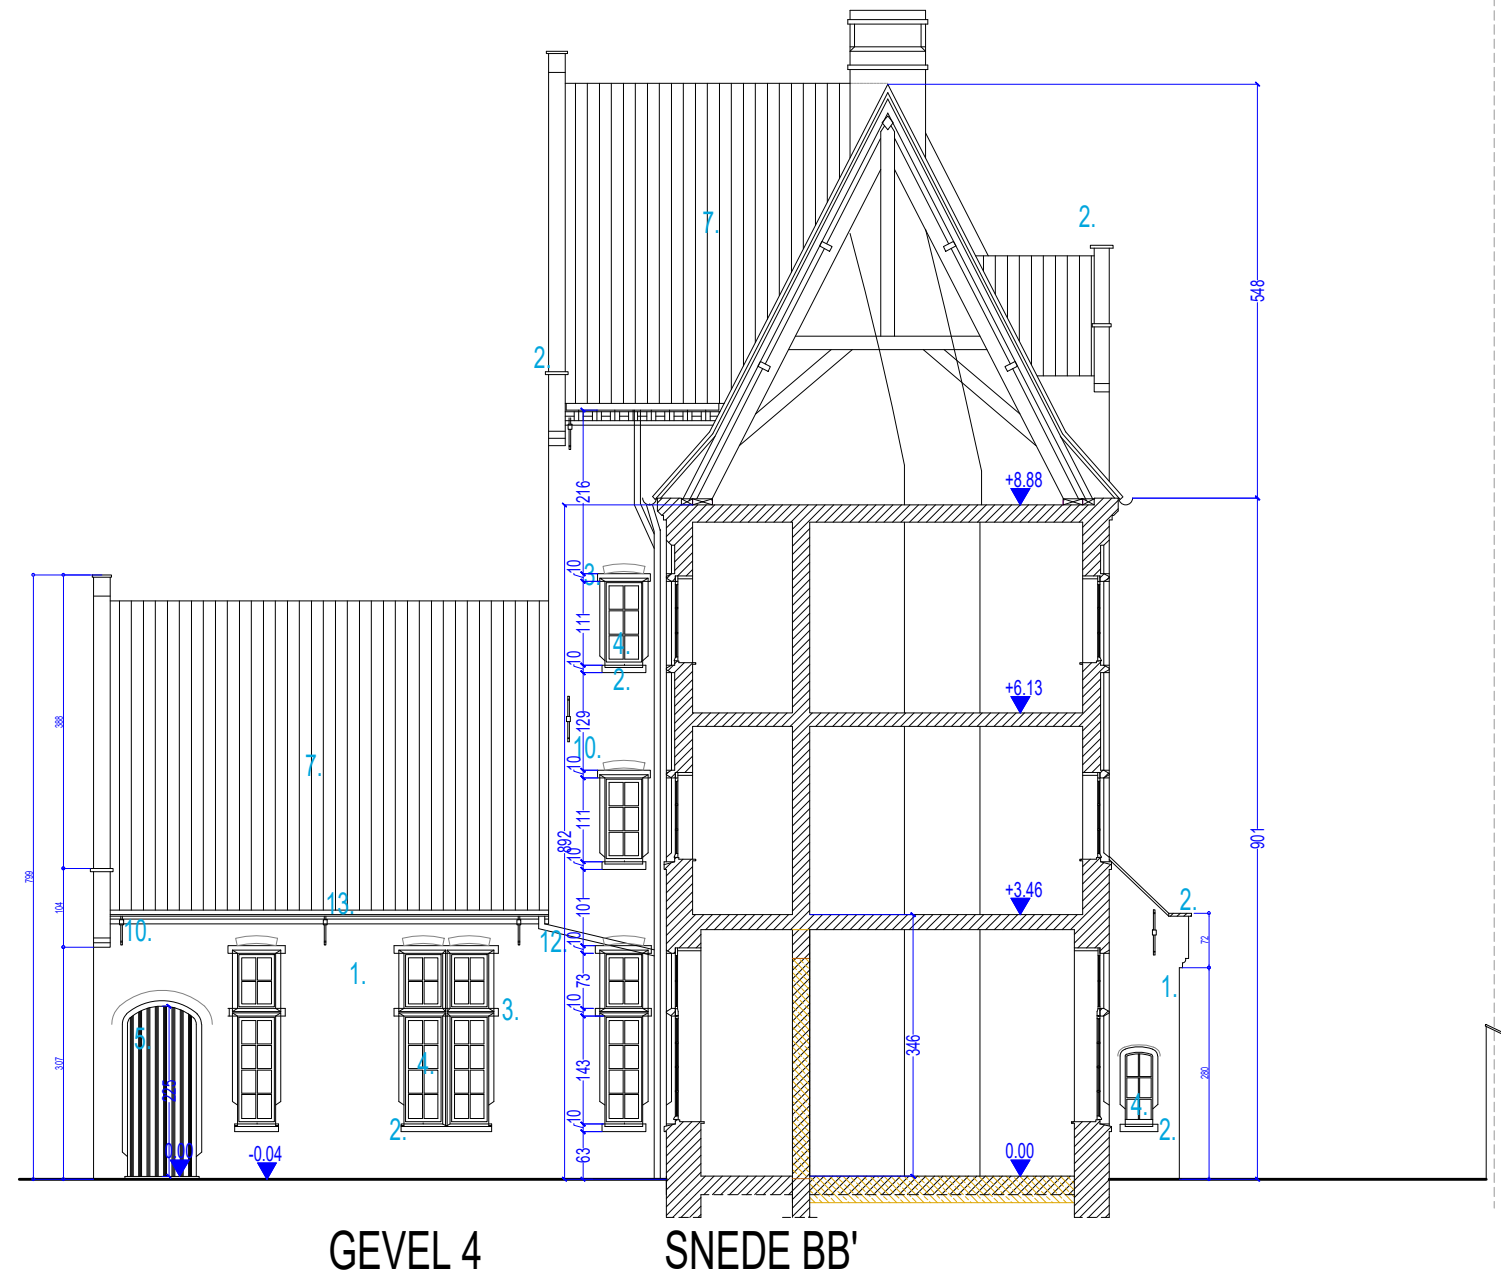

BG48 - VERBOUWING CONVENT TOT CO-HOUSINGPROJECT:  
5 WOONEENHEDEN + GEMEENSCHAPPELIJKE LEEFRUIMTE,  
BERGING EN TUIN  
GROOT BEGIJNHOF NR 48 - 9040 SINT-AMANDSBERG (GENT)

## GEVEL 4 - BESTAANDE TOESTAND SNEDE BB' - BESTAANDE TOESTAND

0 100CM 500CM  
SCHAAL 1/100 (A3-FORMAAT)

BA\_BG48CO\_S\_B\_02\_SNEDE BB BESTAAND A3-1/100

BA\_BG48CO\_G\_B\_04\_GEVEL 4 BESTAAND A3-1/100