


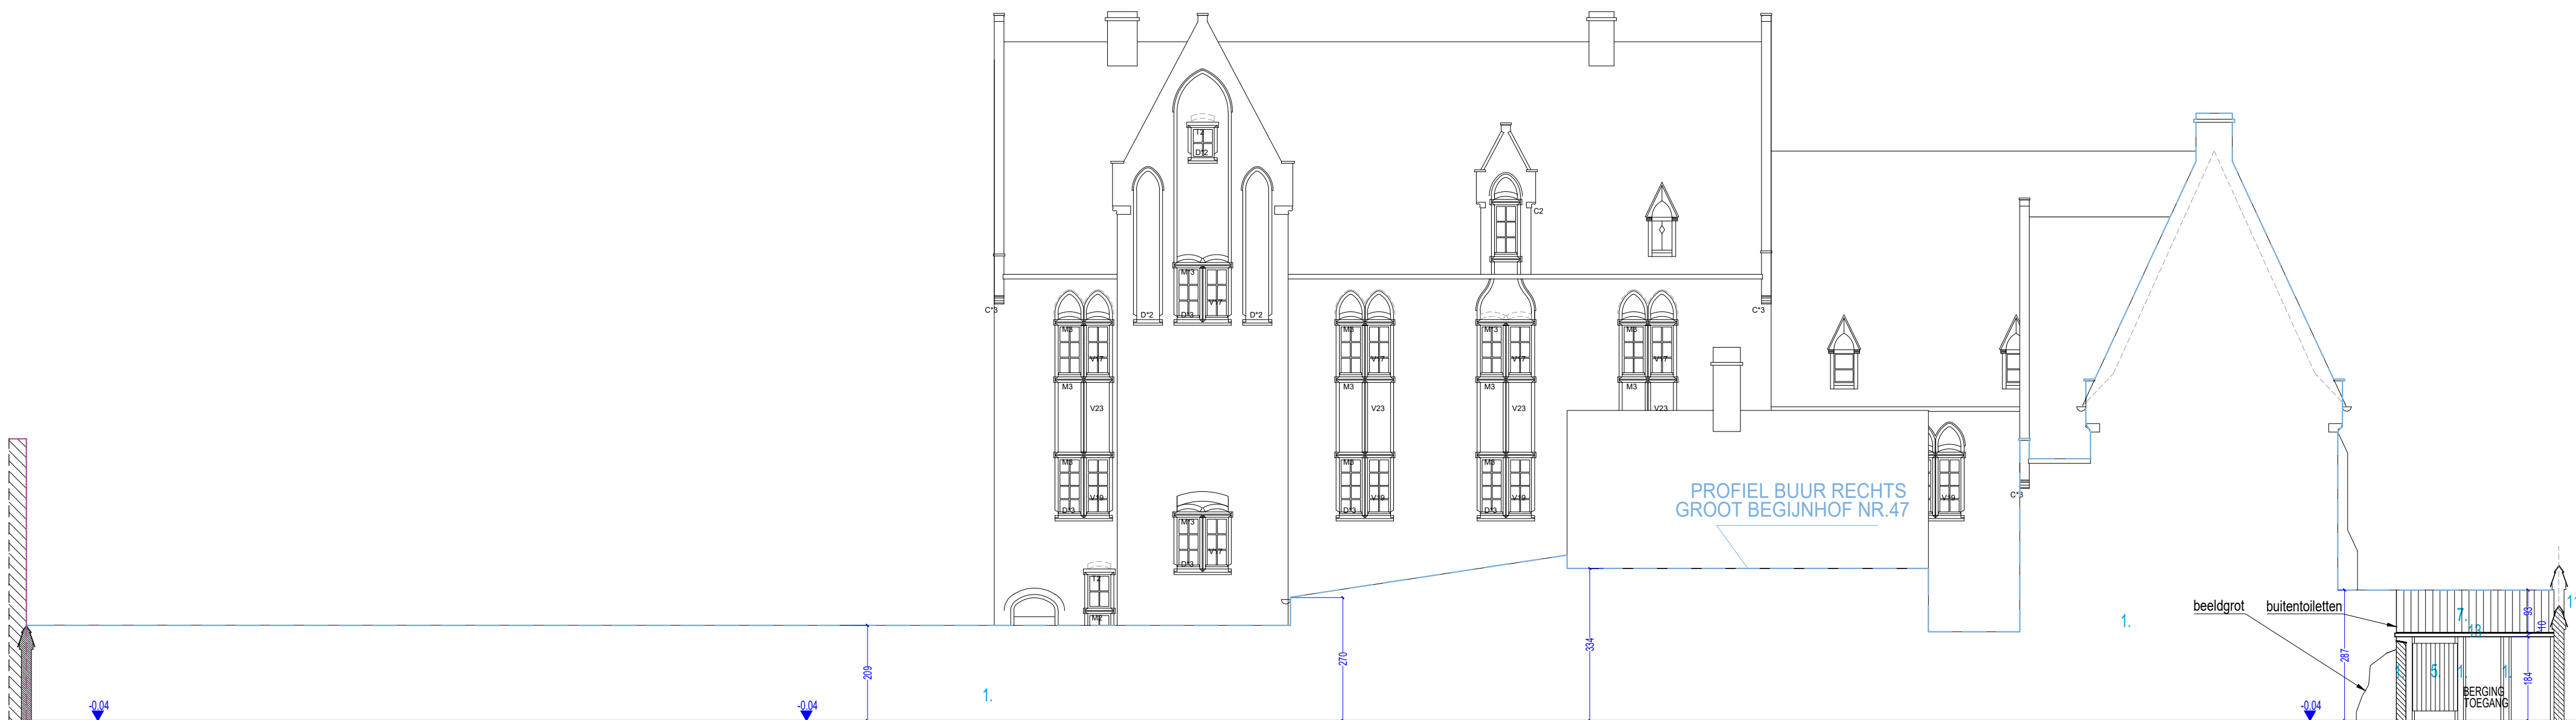

GEVEL 8 : aanzicht berging en tuinmuur/zijgevel Begijnhof 47

BG48 - VERBOUWING CONVENT TOT CO-HOUSINGPROJECT:
5 WOONEENHEDEN + GEMEENSCHAPPELIJKE LEEFRUIMTE,
BERGING EN TUIN
GROOT BEGIJNHOF NR 48 - 9040 SINT-AMANDSBERG (GENT)

GEVEL 8 - BESTAANDE TOESTAND

0 100CM 500CM
SCHAAL 1/100 (A2-FORMAAT)

BA_BG48CO_G_B_10_GEVEL 8 BESTAAND A2-1/100