


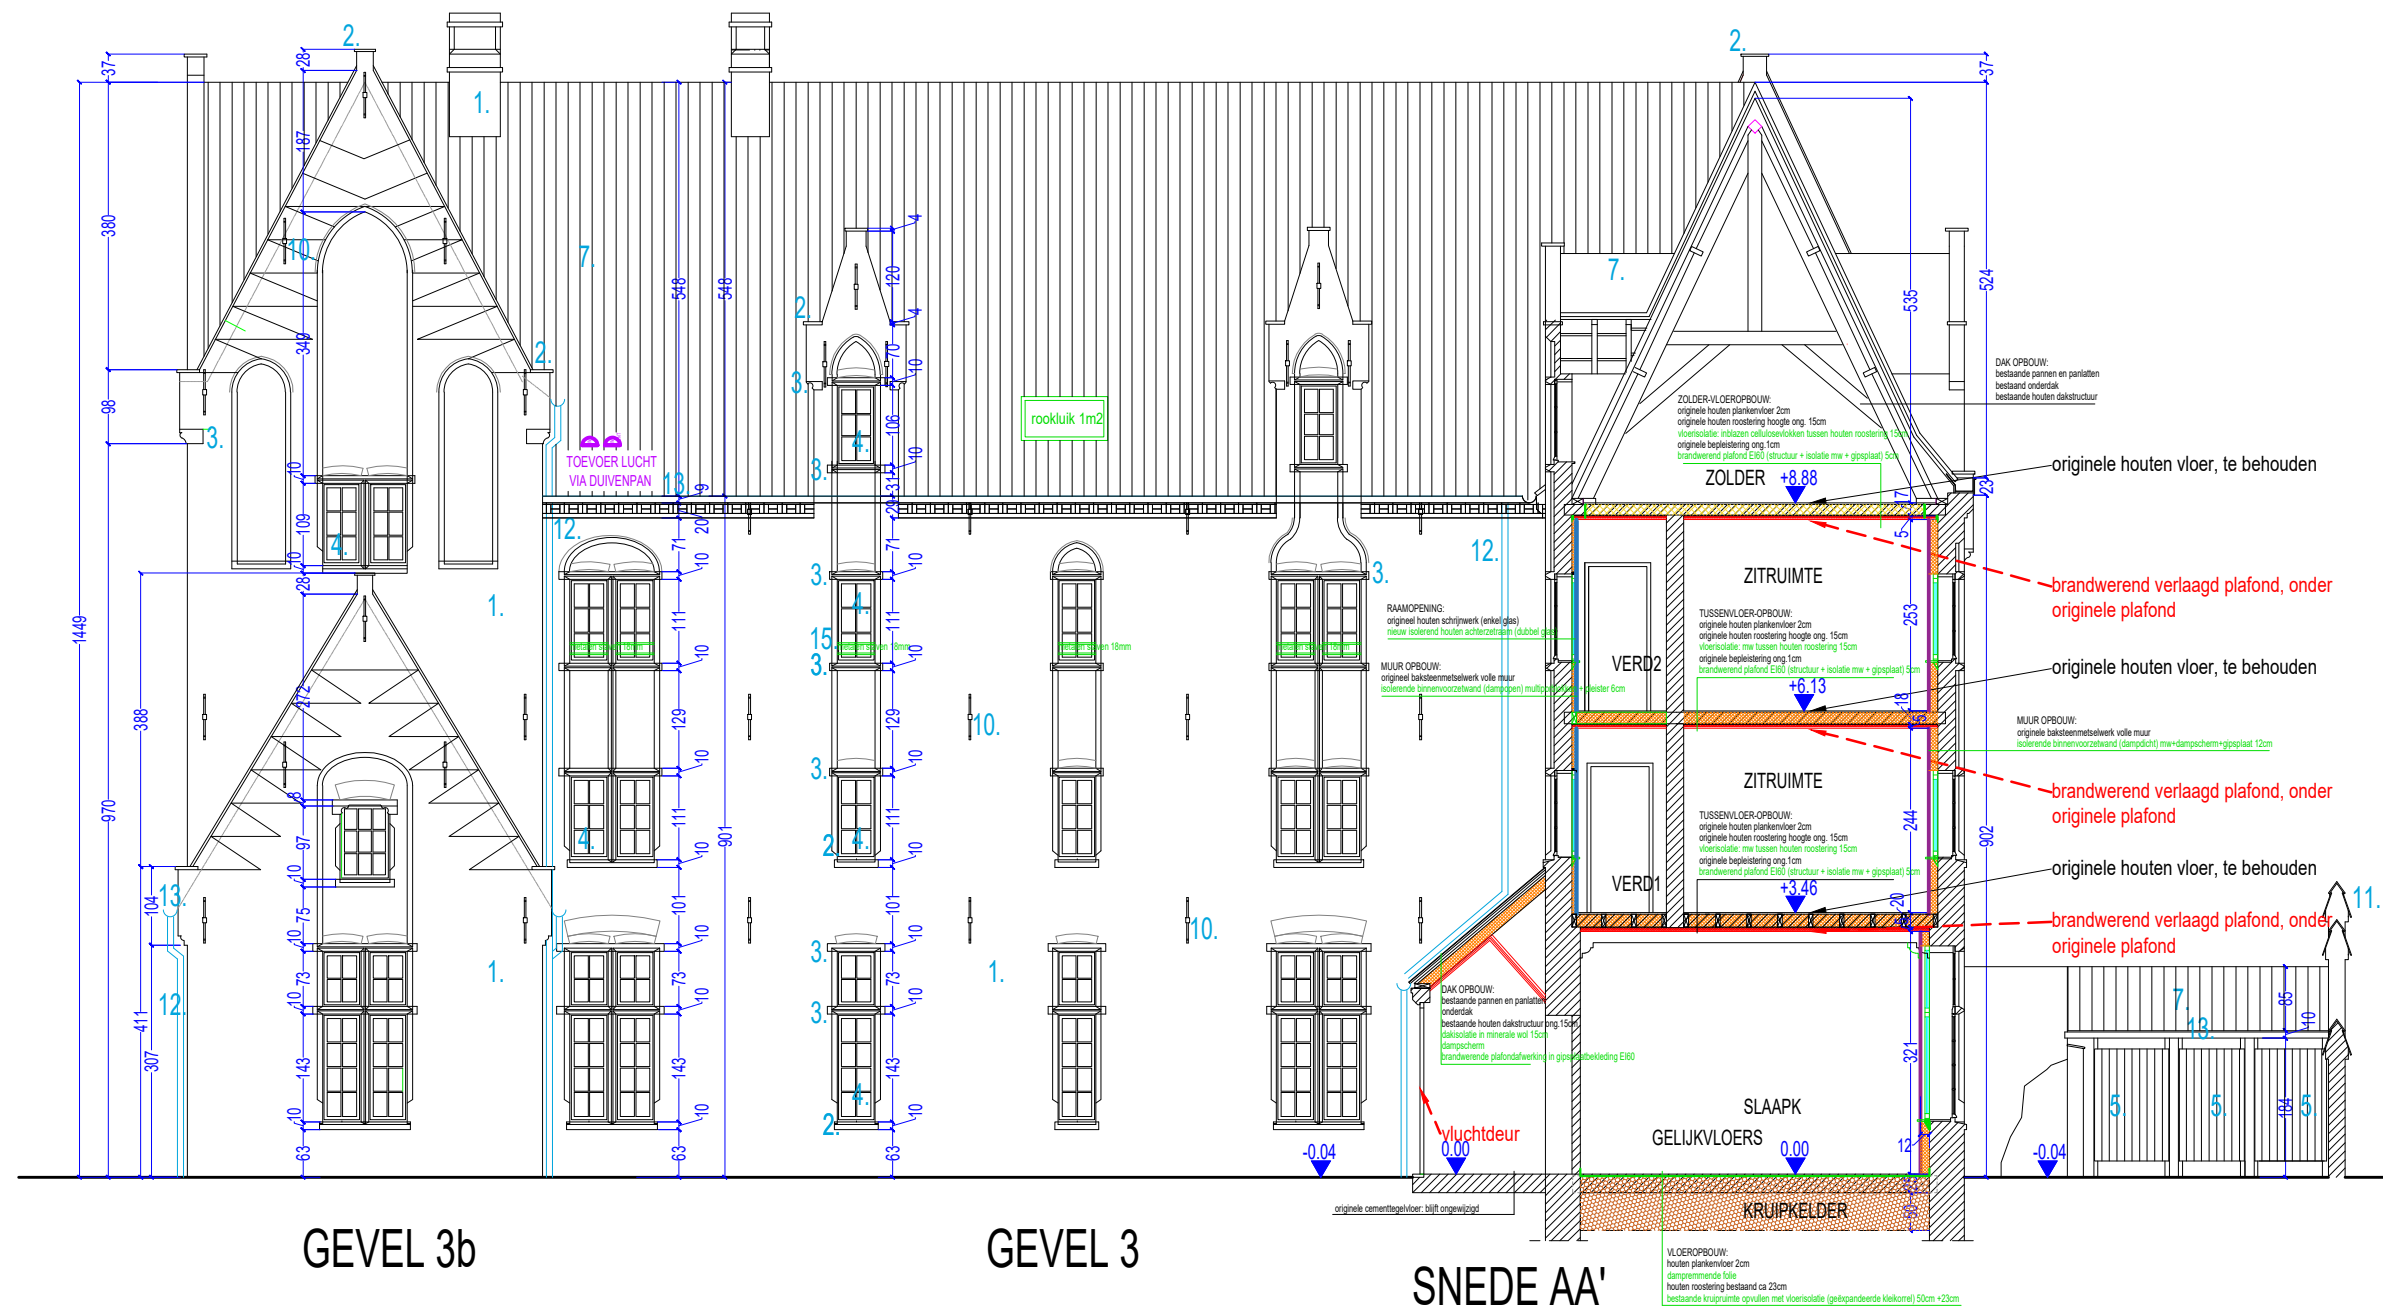

BG48 - VERBOUWING CONVENT TOT CO-HOUSINGPROJECT:  
 5 WOONEENHEDEN + GEMEENSCHAPPELIJKE LEEFRUIMTE,  
 BERGING EN TUIN  
 GROOT BEGIJNHOF NR 48 - 9040 SINT-AMANDSBERG (GENT)

**GEVEL 3 - NIEUWE TOESTAND**  
**SNEDE AA' - NIEUWE TOESTAND**

0 100CM 500CM  
 SCHAAL 1/100 (A3-FORMAAT)

BA\_BG48CO\_S\_N\_01\_SNEDE AA NIEUW A3-1/100  
 BA\_BG48CO\_SB\_N\_01\_SNEDE BB BRANDWEER A3-1/100  
 BA\_BG48CO\_G\_N\_03\_GEVEL 3 NIEUW A3-1/100  
 BA\_BG48CO\_GB\_N\_03\_GEVEL 3 BRANDWEER A3-1/100

**ZIE BIJZONDERE  
 VOORWAARDE(N)**