


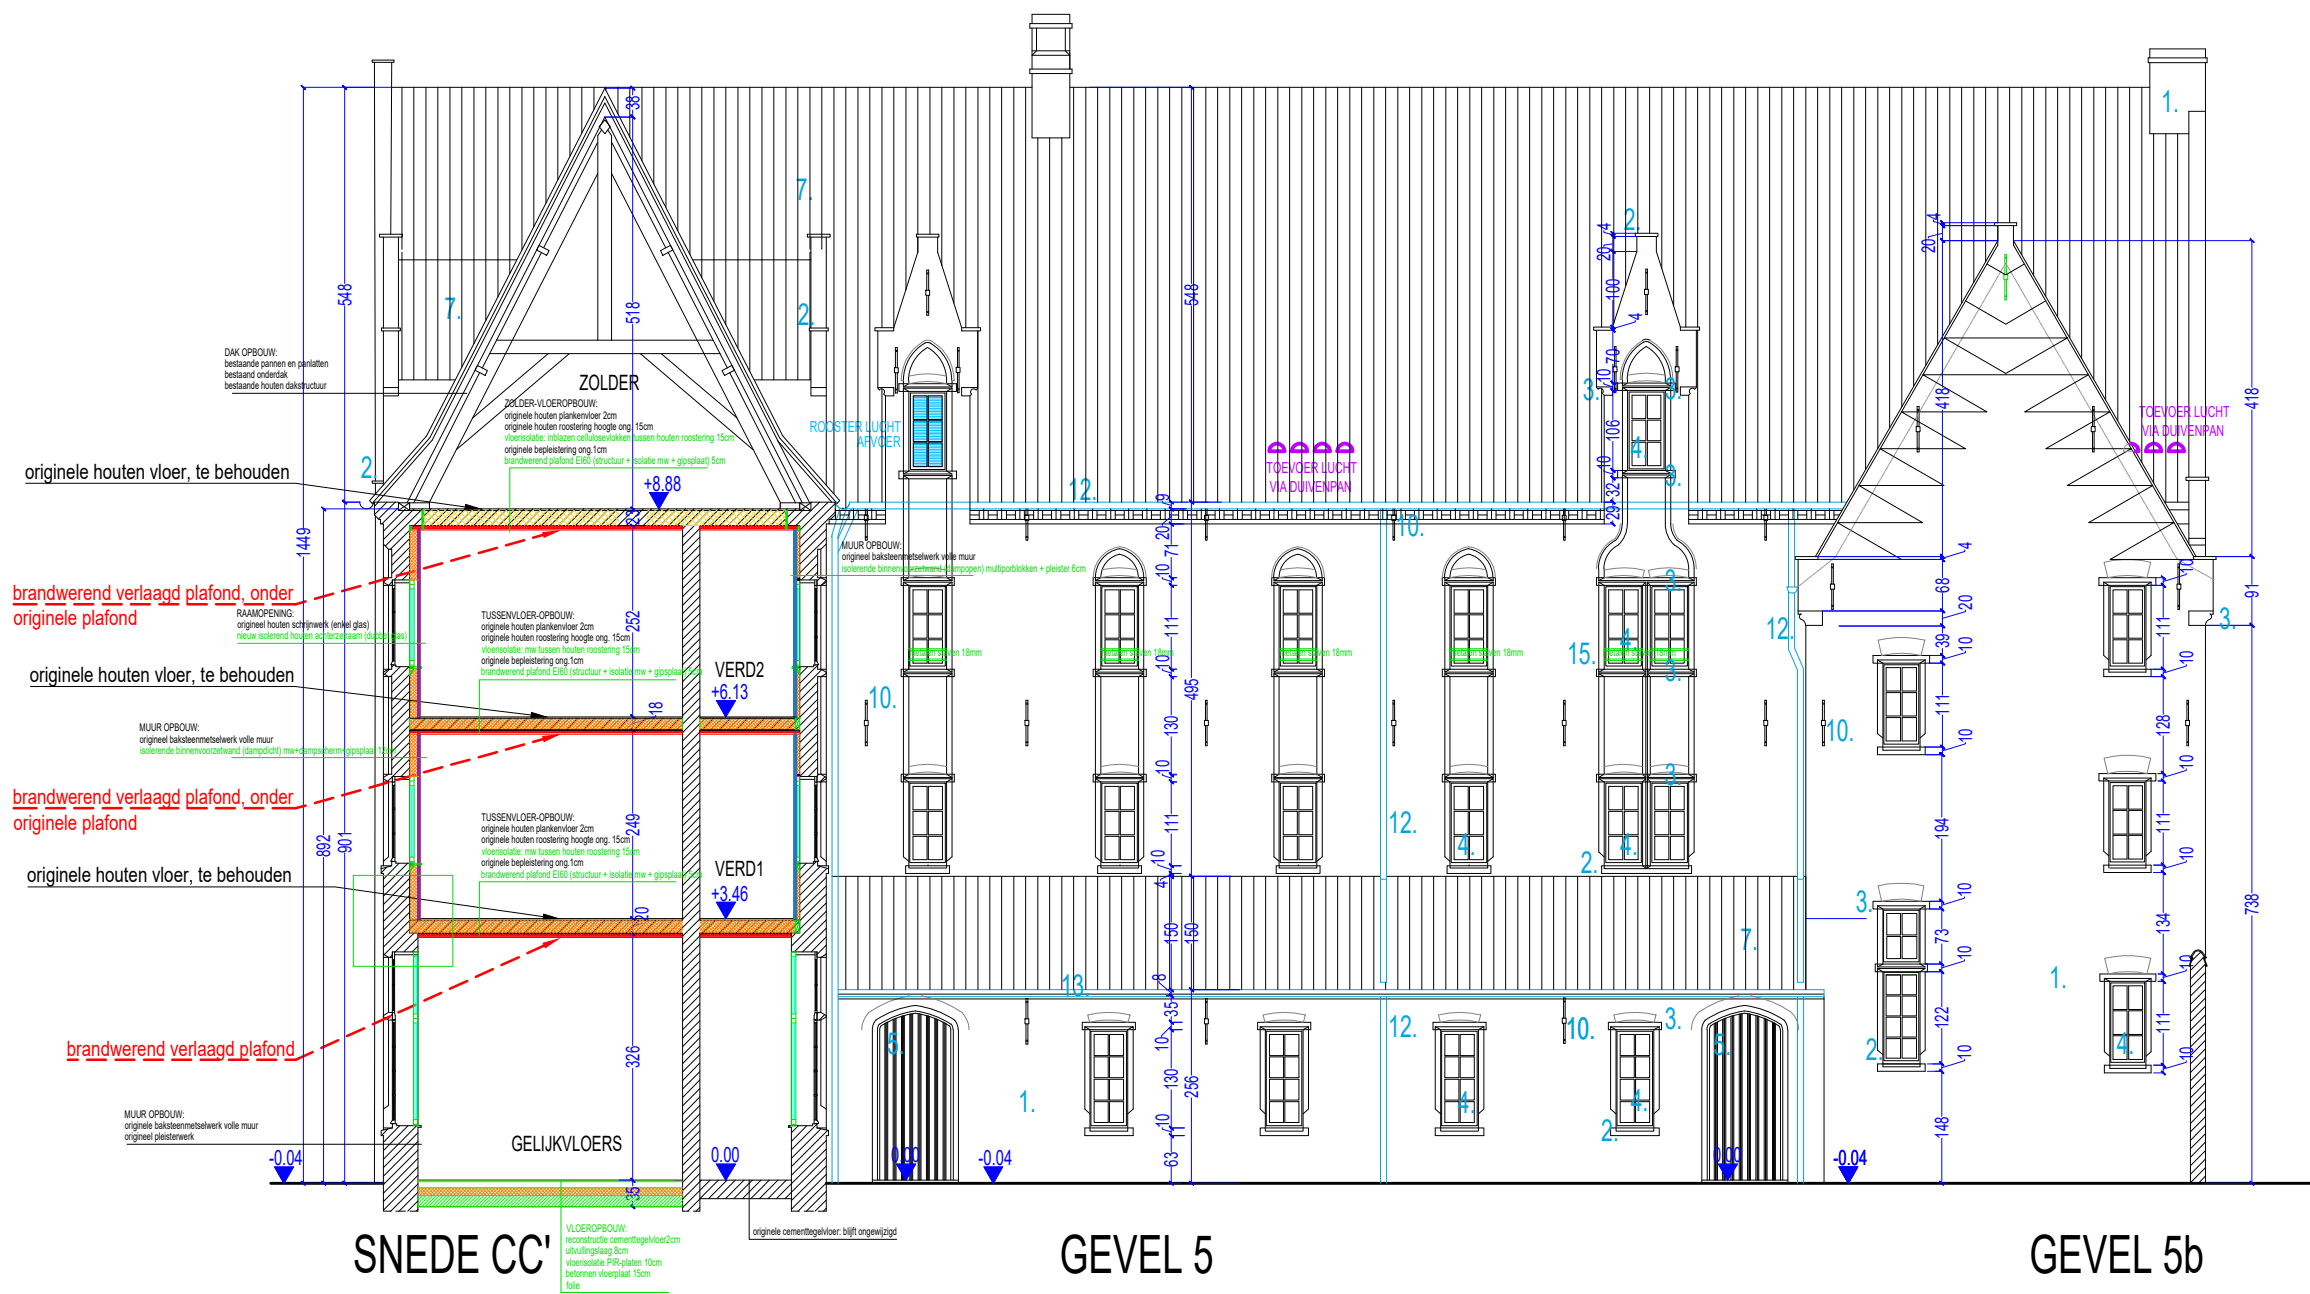

BG48 - VERBOUWING CONVENT TOT CO-HOUSINGPROJECT:
5 WOONEENHEDEN + GEMEENSCHAPPELIJKE LEEFRUIMTE,
BERGING EN TUIN
GROOT BEGIJNHOF NR 48 - 9040 SINT-AMANDSBERG (GENT)

GEVEL 5 - NIEUWE TOESTAND SNEDE CC' - NIEUWE TOESTAND

0 100CM 500CM
SCHAAL 1/100 (A3-FORMAAT)

BA_BG48CO_S_N_03_SNEDE CC NIEUW A3-1/100
BA_BG48CO_SB_N_03_SNEDE CC BRANDWEER A3-1/100
BA_BG48CO_G_N_05_GEVEL 5 NIEUW A3-1/100
BA_BG48CO_GB_N_05_GEVEL 5 BRANDWEER A3-1/100

**ZIE BIJZONDERE
VOORWAARDE(N)**