


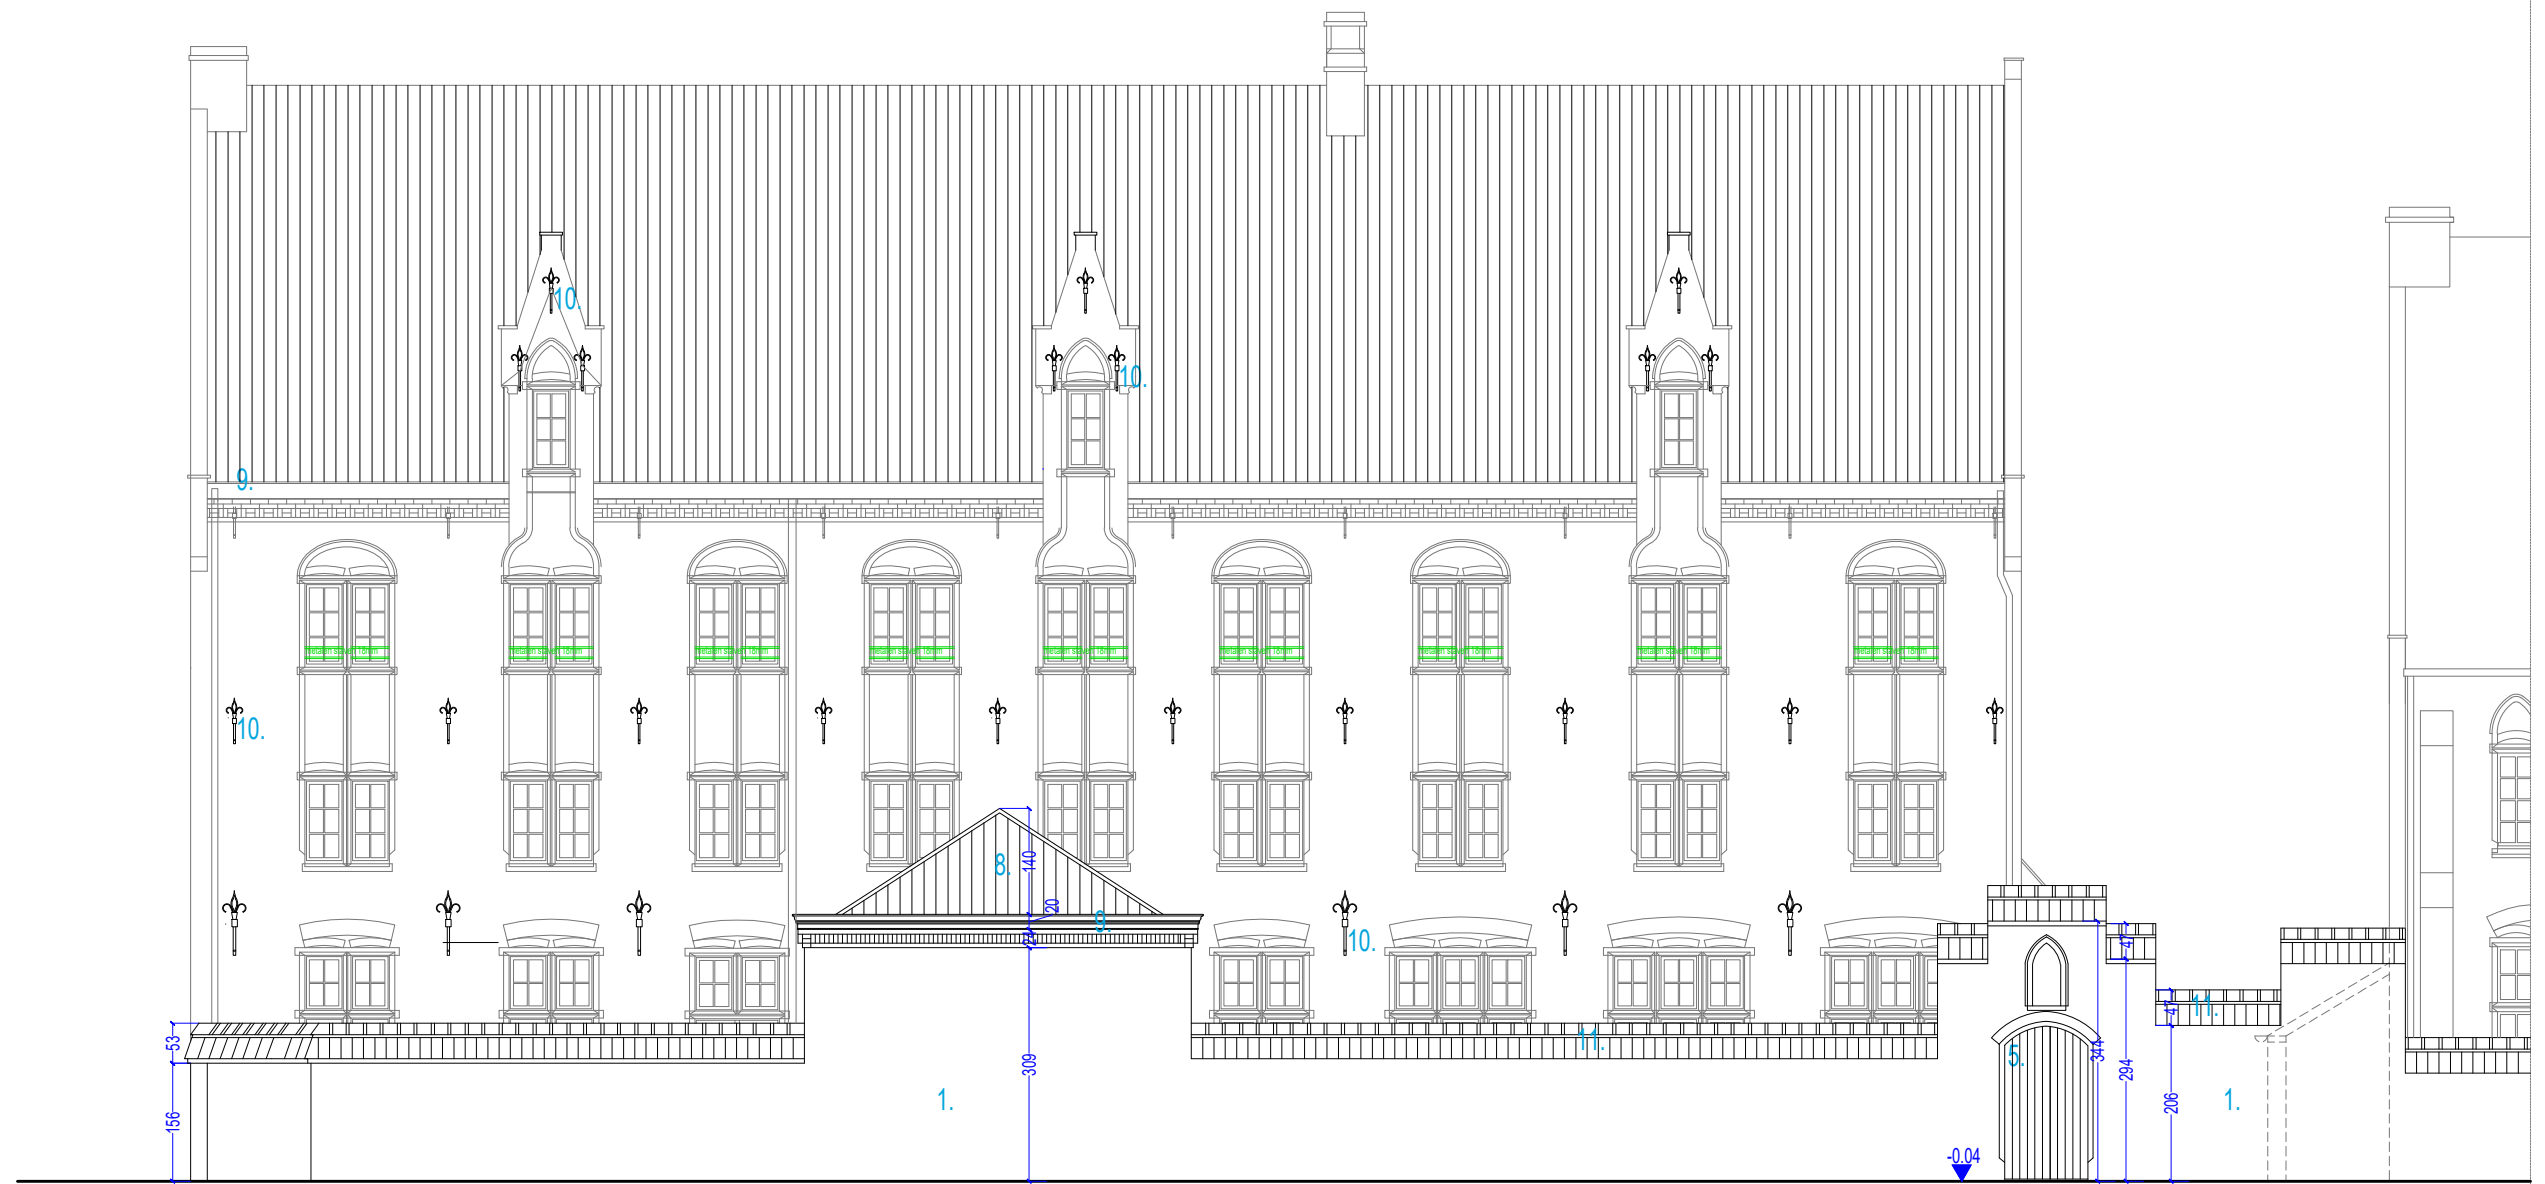

GEVEL 7a

BG48 - VERBOUWING CONVENT TOT CO-HOUSINGPROJECT:
BOMORENEDEN
5000 RECHTERSTAD
BERGING EN TUIN
GROOT BEGIJNHOF NR 48 - 9040 SINT-AMANDSBERG (GENT)

**ZIE BIJZONDERE
VOORWAARDE(N)**

GEVEL 7a - NIEUWE TOESTAND

0 100CM 500CM
SCHAAL 1/100 (A3-FORMAAT)

BA_BG48CO_G_N_08_GEVEL 7a NIEUW A3-1/100
BA_BG48CO_GB_N_08_GEVEL 7a BRANDWEER A3-1/100