


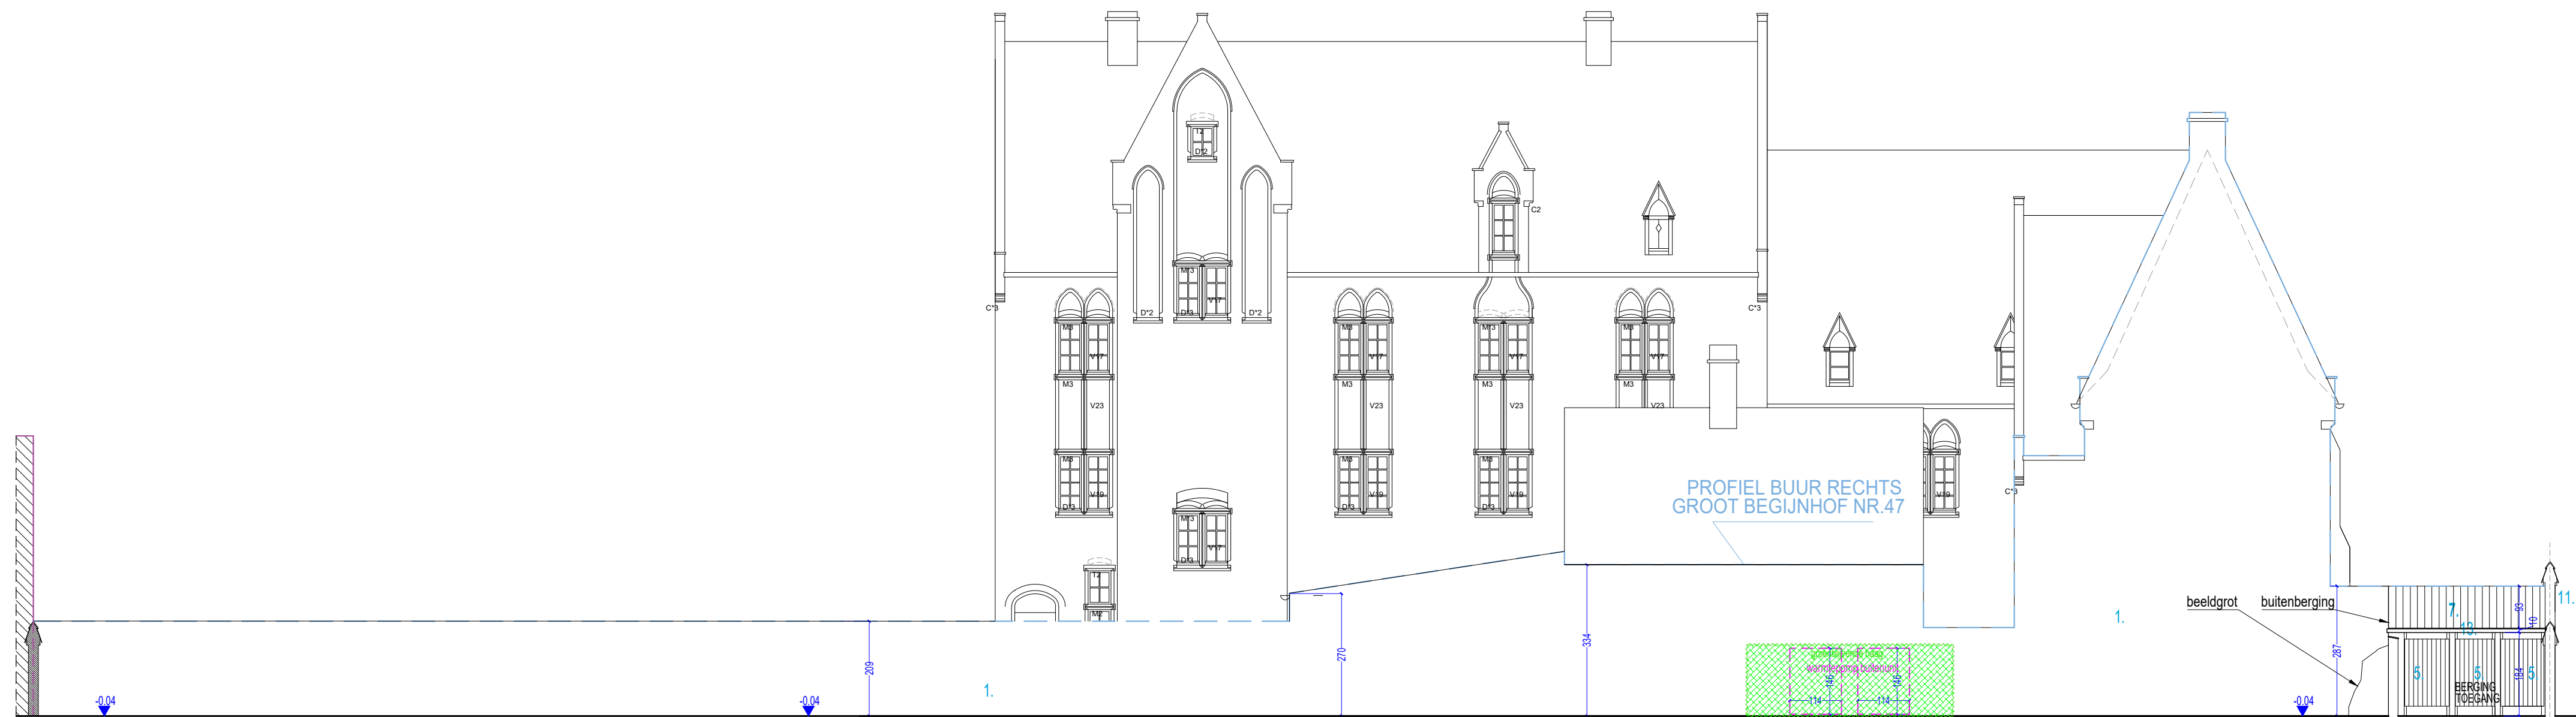

GEVEL 8 : aanzicht berging en tuinmuur/zijgevel Begijnhof 47

**ZIE BIJZONDERE
VOORWAARDE(N)**

BG48 - VERBOUWING CONVENT TOT CO-HOUSINGPROJECT:
5 WOONEENHEDEN + GEMEENSCHAPPELIJKE LEEFRUIMTE,
BERGING EN TUIN
GROOT BEGIJNHOF NR 48 - 9040 SINT-AMANDSBERG (GENT)

GEVEL 8 - NIEUWE TOESTAND

0 100CM 500CM
SCHAAL 1/100 (A2-FORMAAT)

BA_BG48CO_G_N_10_GEVEL 8 NIEUW A2-1/100
BA_BG48CO_GB_N_10_GEVEL 8 BRANDWEER A2-1/100