


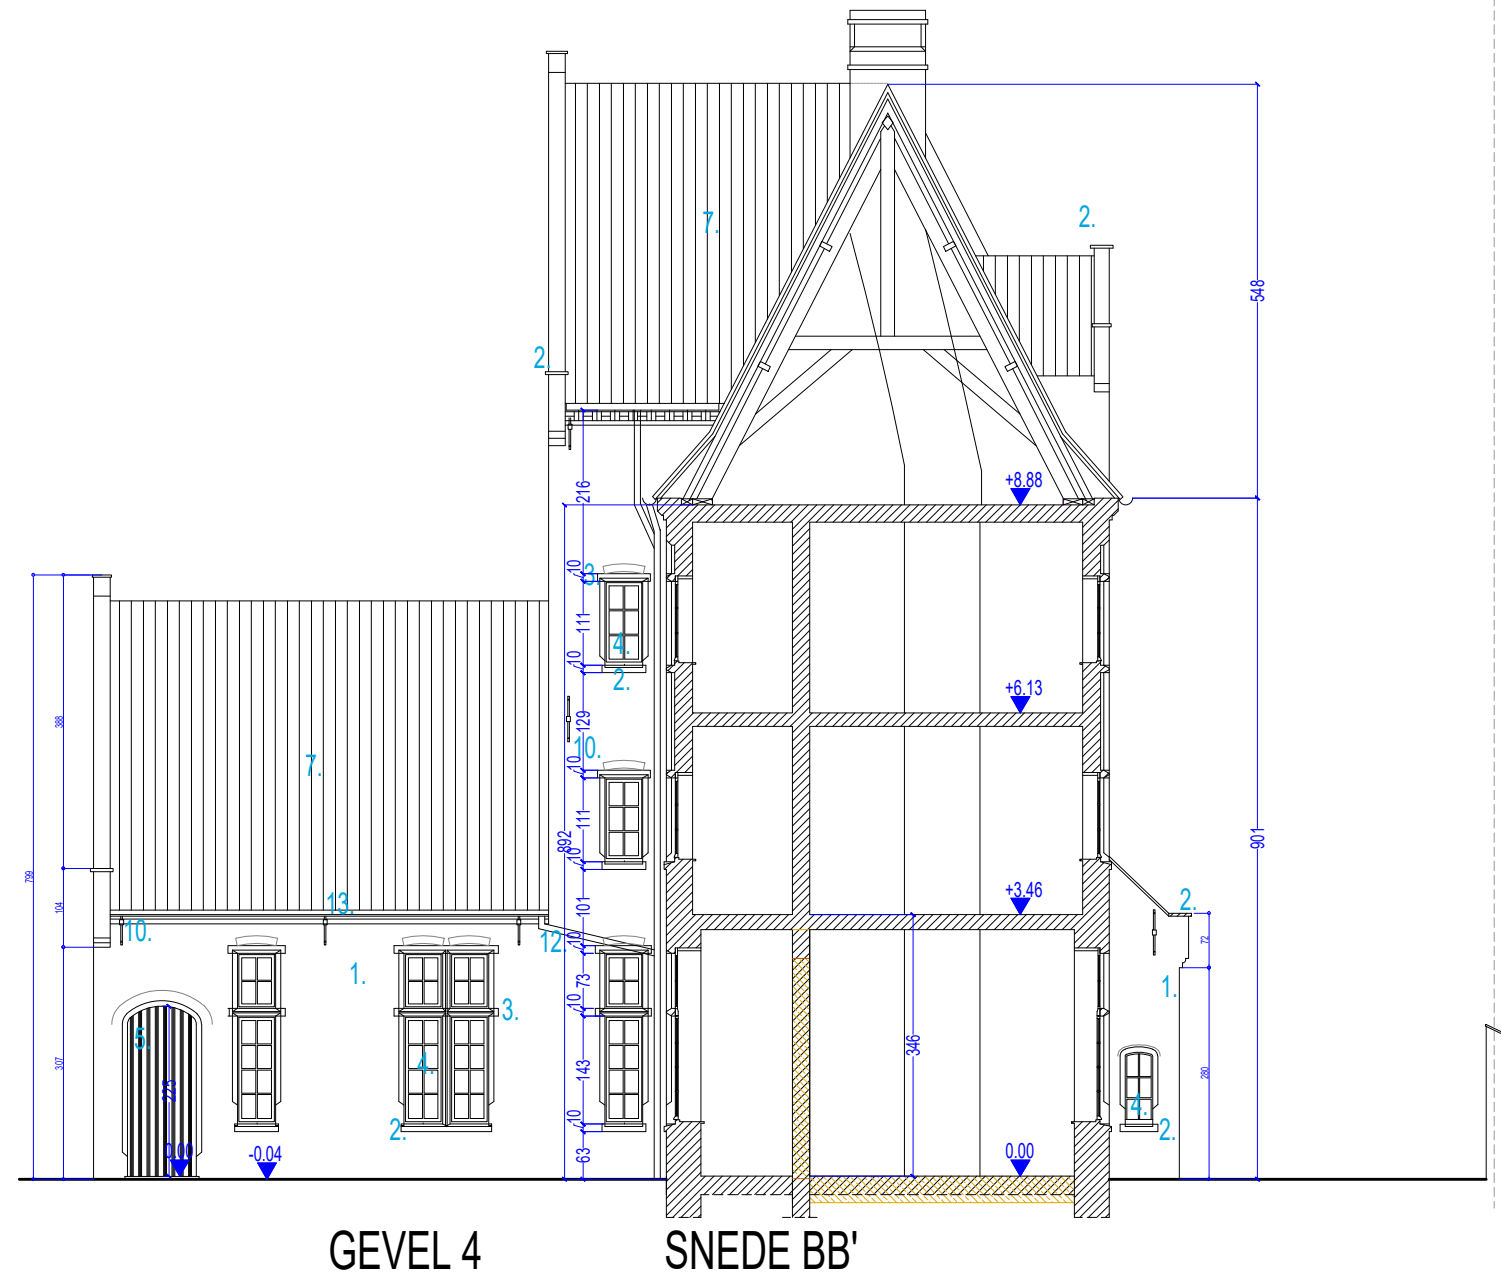

BG48 - VERBOUWING CONVENT TOT CO-HOUSINGPROJECT:
5 WOONEENHEDEN + GEMEENSCHAPPELIJKE LEEFRUIMTE,
BERGING EN TUIN
GROOT BEGIJNHOF NR 48 - 9040 SINT-AMANDSBERG (GENT)

GEVEL 4 - BESTAANDE TOESTAND SNEDE BB' - BESTAANDE TOESTAND

0 100CM 500CM
SCHAAL 1/100 (A3-FORMAAT)

BA_BG48CO_S_B_02_SNEDE BB BESTAAND A3-1/100

BA_BG48CO_G_B_04_GEVEL 4 BESTAAND A3-1/100