


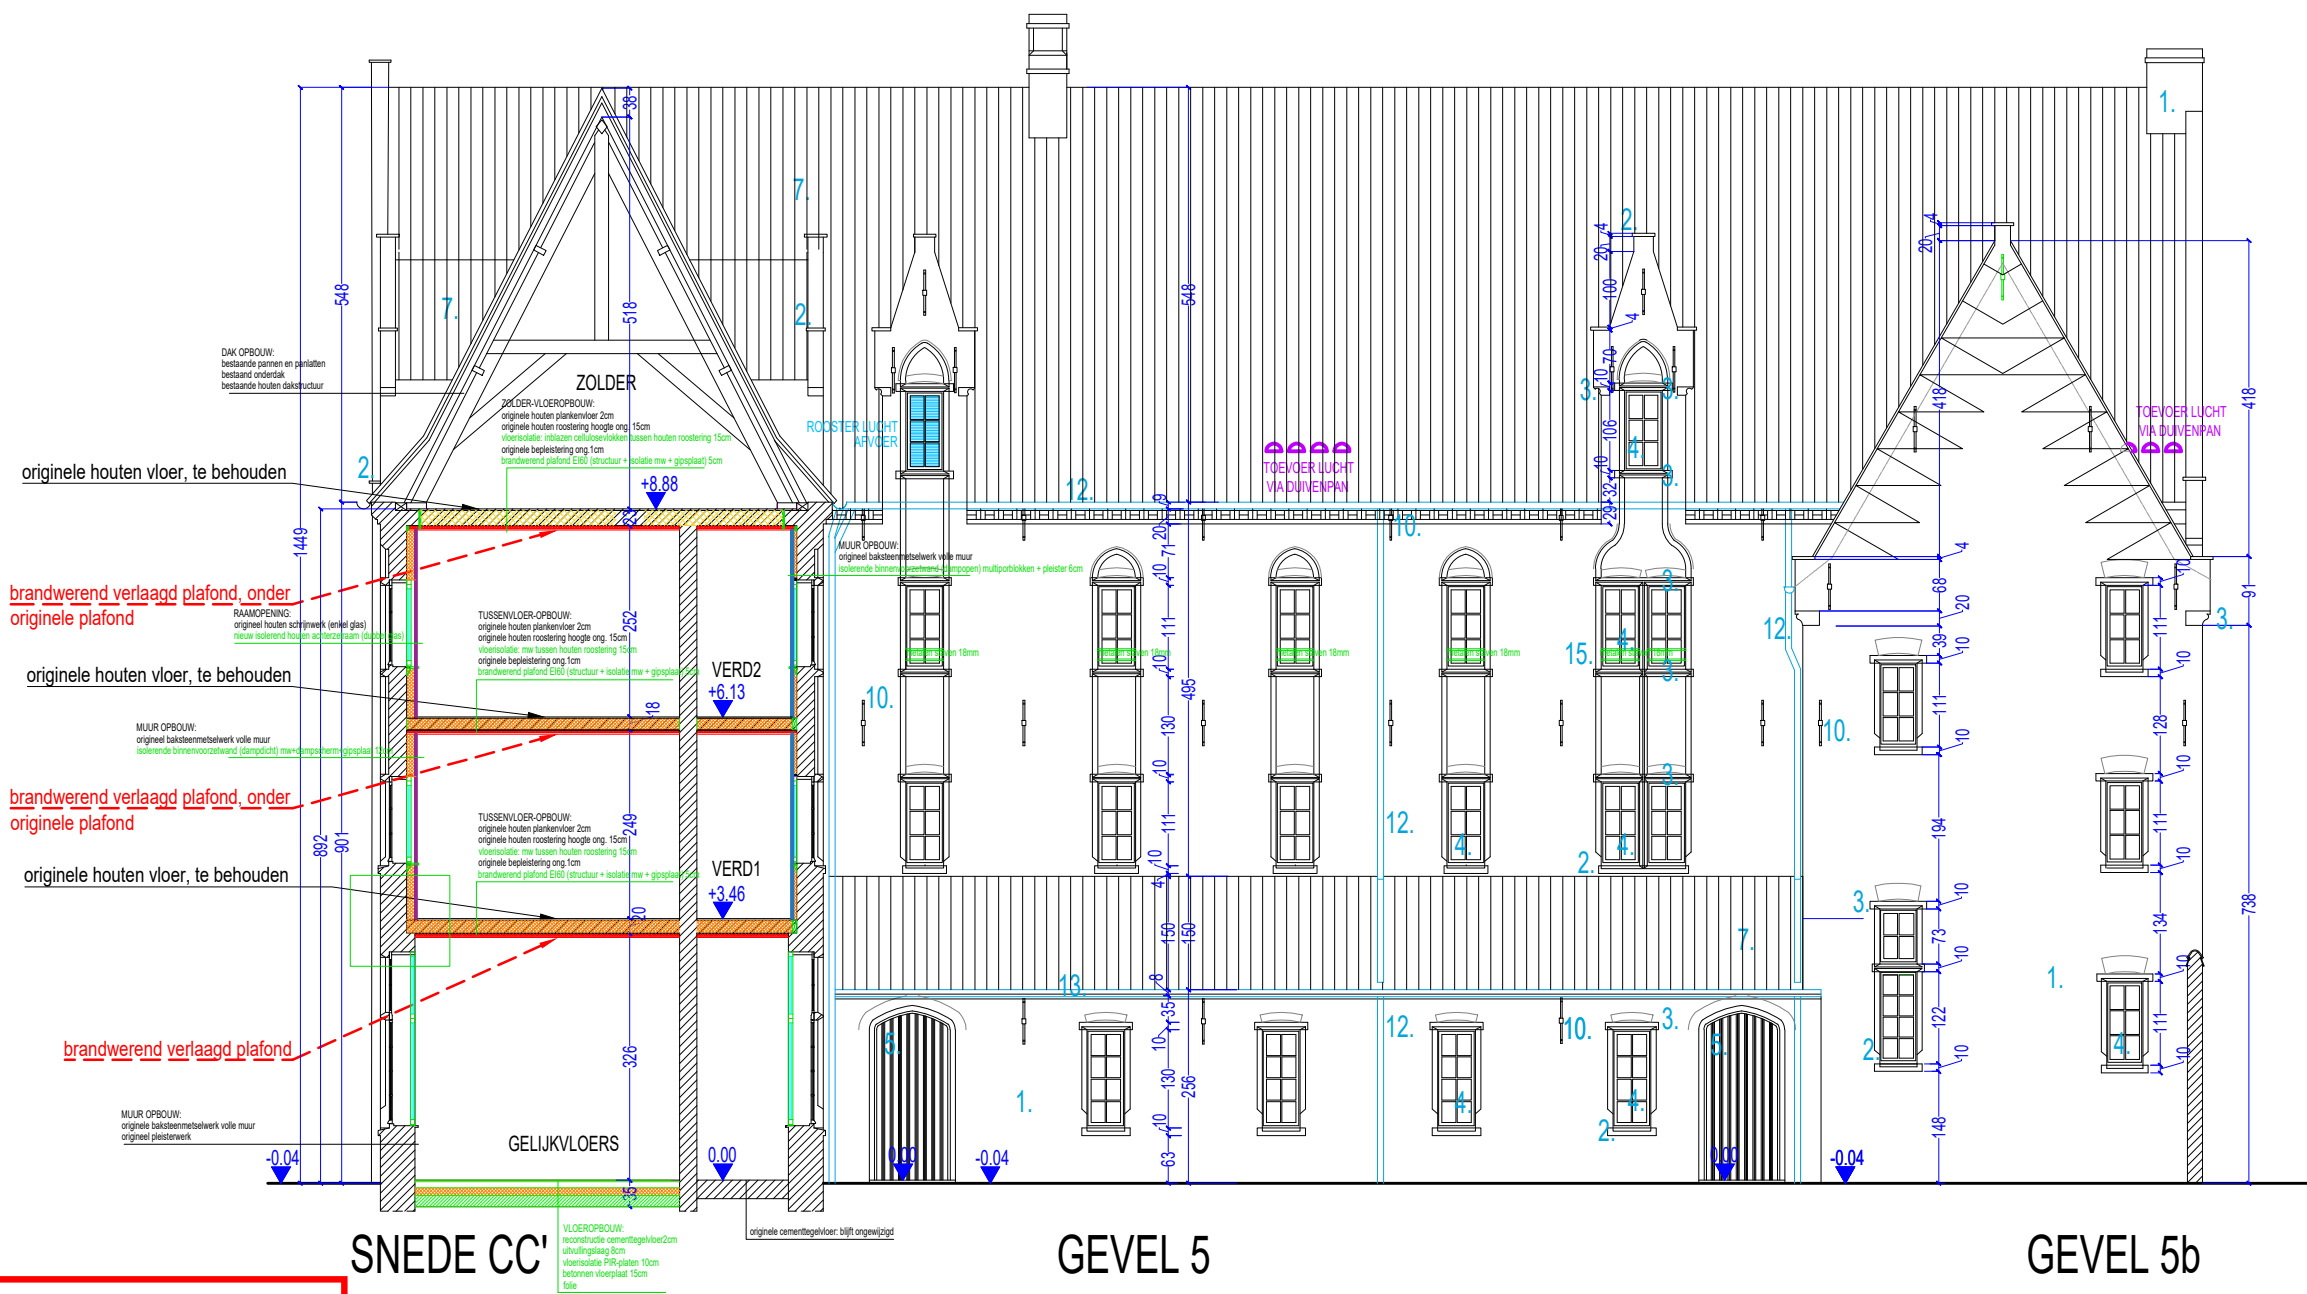

**ZIE BIJZONDERE  
VOORWAARDE(N)**

BG48 - VERBOUWING CONVENT TOT CO-HOUSINGPROJECT:  
5 WOONEENHEDEN + GEMEENSCHAPPELIJKE LEEFRUIMTE,  
BERGING EN TUIN  
GROOT BEGIJNHOF NR 48 - 9040 SINT-AMANDSBERG (GENT)

**GEVEL 5 - NIEUWE TOESTAND  
SNEDE CC' - NIEUWE TOESTAND**

0 100CM 500CM  
SCHAAL 1/100 (A3-FORMAAT)

BA\_BG48CO\_S\_N\_03\_SNEDE CC NIEUW A3-1/100  
BA\_BG48CO\_SB\_N\_03\_SNEDE CC BRANDWEER A3-1/100  
BA\_BG48CO\_G\_N\_05\_GEVEL 5 NIEUW A3-1/100  
BA\_BG48CO\_GB\_N\_05\_GEVEL 5 BRANDWEER A3-1/100