


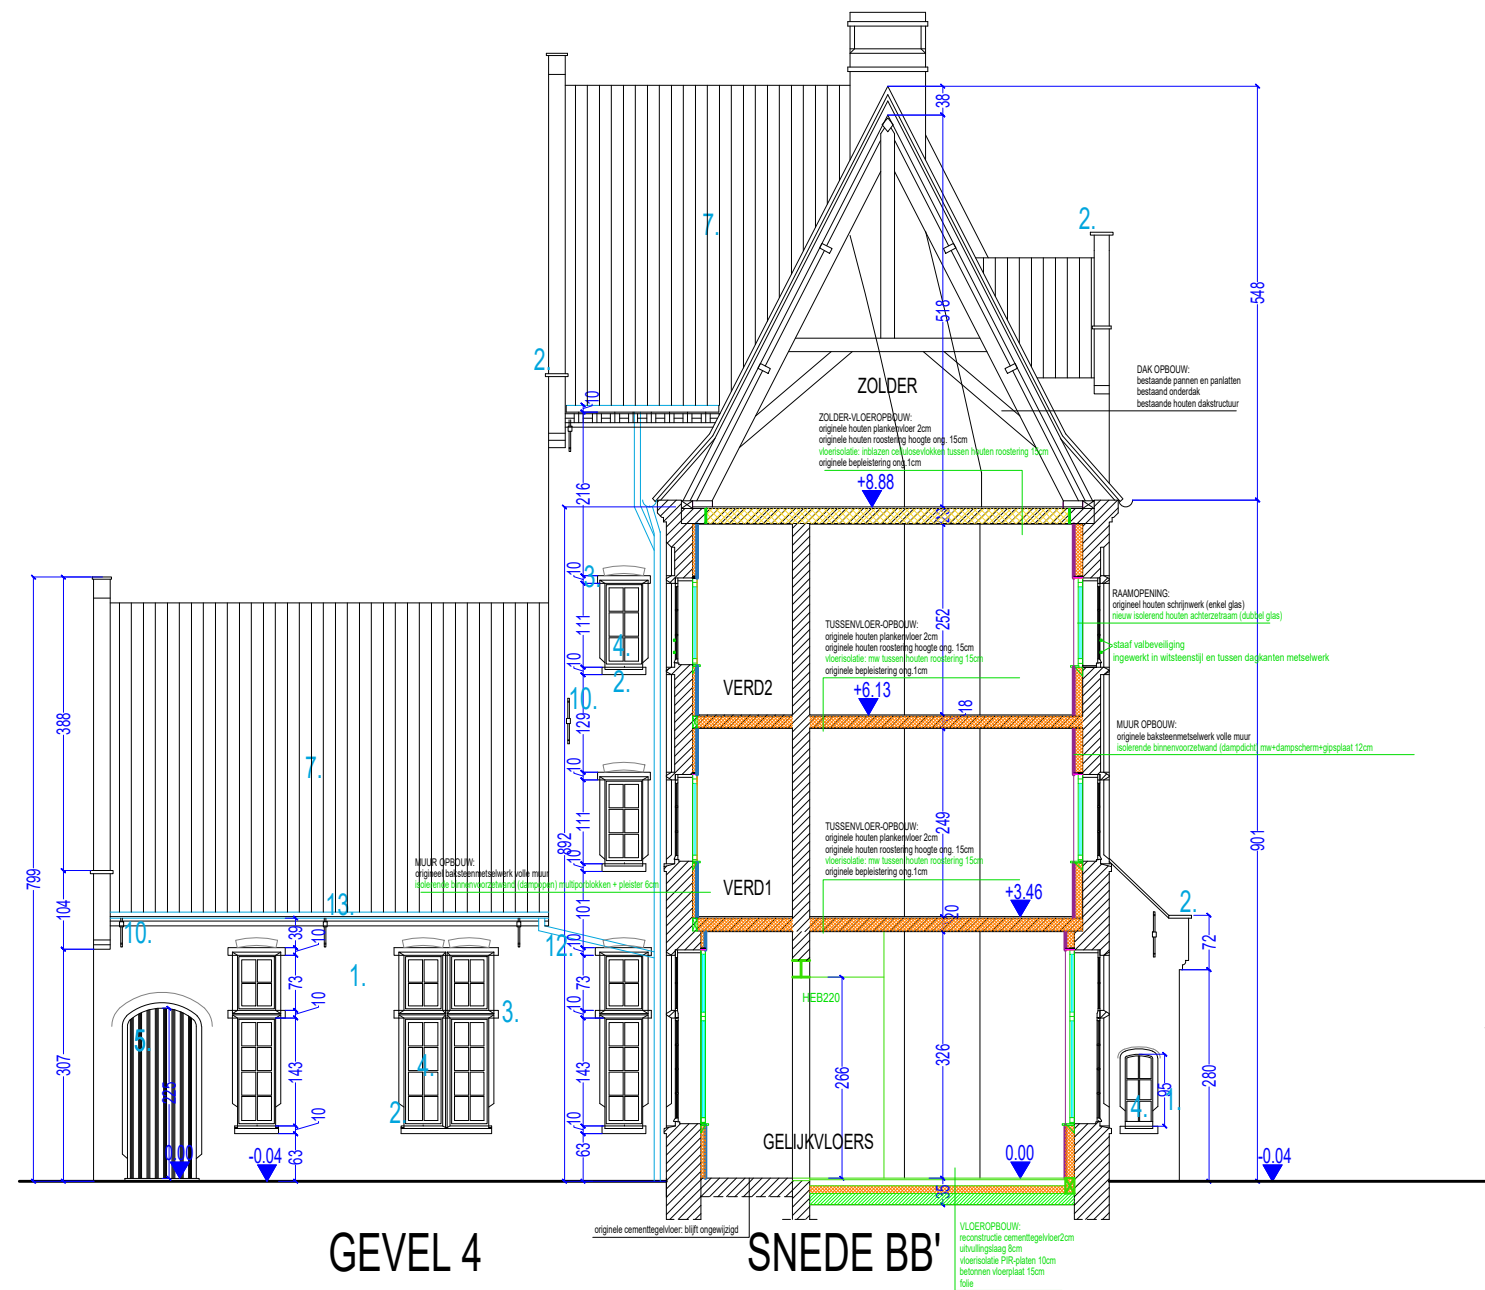

ZIE BIJZONDERE VOORWAARDE(N)

BG48 - VERBOUWING CONVENT TOT CO-HOUSINGPROJECT:
5 WOONEENHEDEN + GEMEENSCHAPPELIJKE LEEFRUIMTE,
BERGING EN TUIN
GROOT BEGIJNHOF NR 48 - 9040 SINT-AMANDSBERG (GENT)

GEVEL 4 - NIEUWE TOESTAND SNEDE BB' - NIEUWE TOESTAND

0 100CM 500CM
SCHAAL 1/100 (A3-FORMAAT)

BA_BG48CO_S_N_02_SNEDE BB NIEUW A3-1/100
BA_BG48CO_SB_N_02_SNEDE BB BRANDWEER A3-1/100
BA_BG48CO_G_N_04_GEVEL 4 NIEUW A3-1/100
BA_BG48CO_GB_N_04_GEVEL 4 BRANDWEER A3-1/100