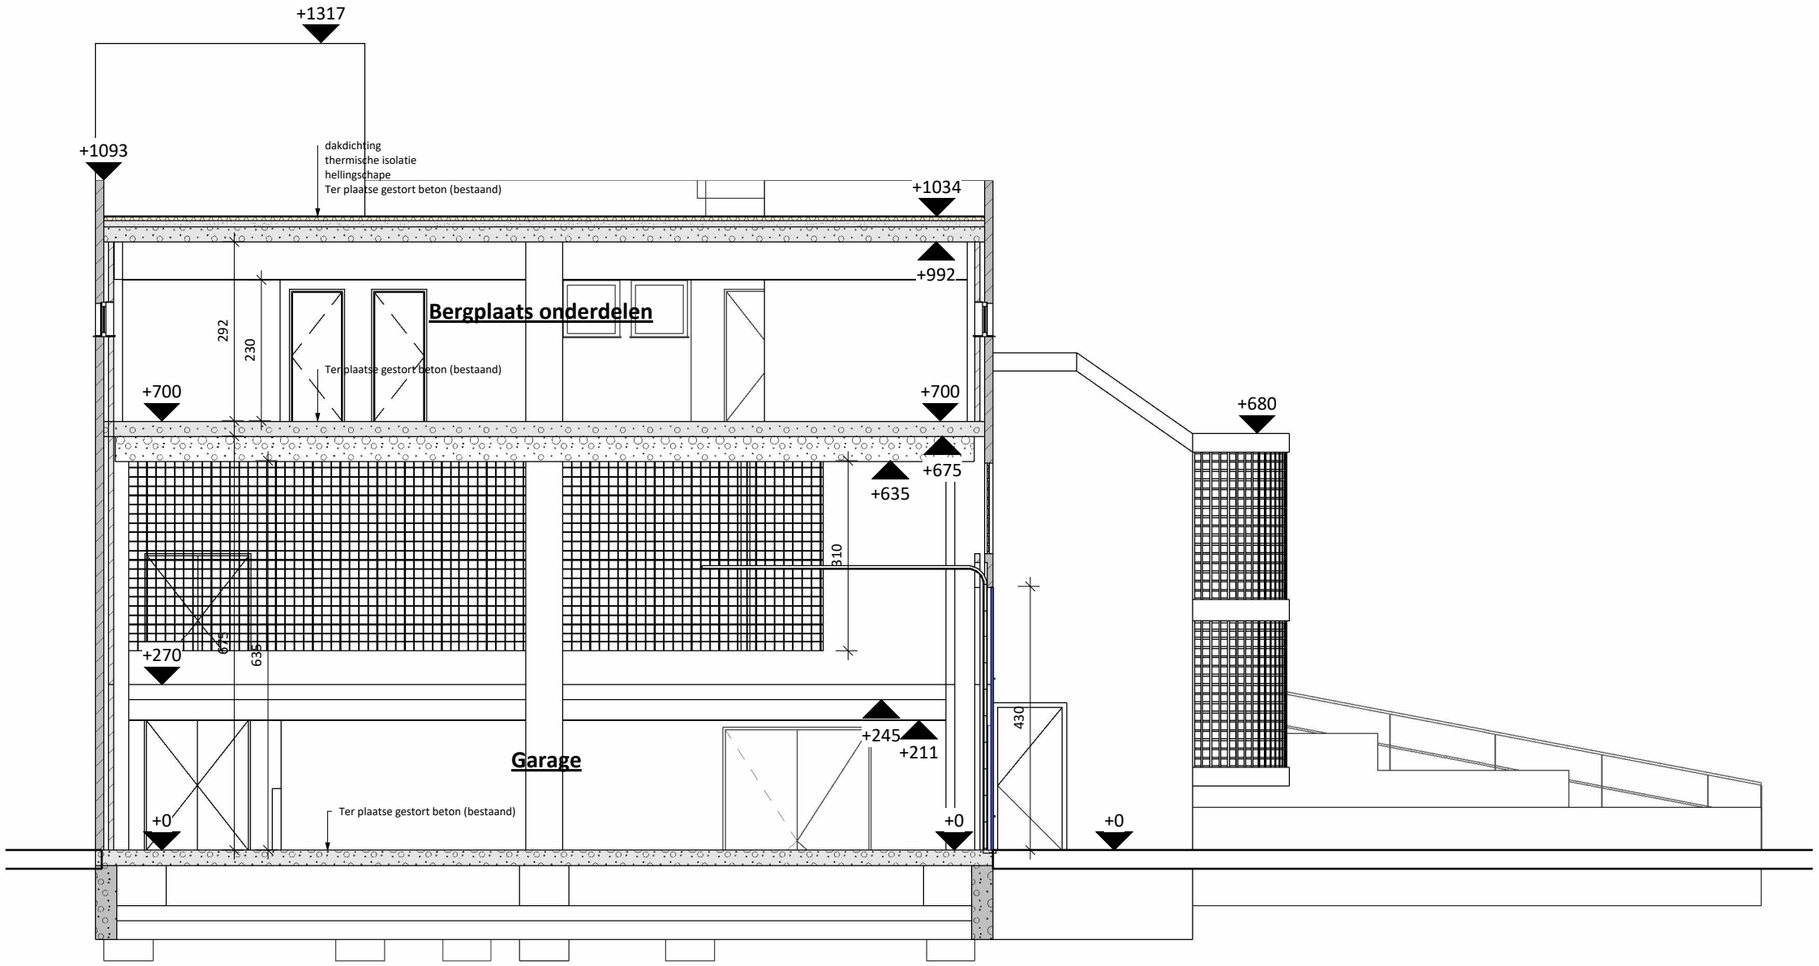

BT_Doorsnede BB l Bestaande toestand l 1 : 100

BA_Kompass Klub_S_B_2_snede BB'

Project
Kompass Klub
24-24555
29/11/2024

Bouwplaats
Vliegtuiglaan 12,
9000 Gent
Kadaster: Gent afd. 12,
sectie M, nr. 122E2

Opdrachtgever
CLodette BVBA
Roomstraat 32, 9160 Lokeren

In samenwerking met
https://www.profex.be/nl
Tel +32 (0)57 35 27 95
Biezeweg 15A, 9320 Wetteren

profex
Part of United Experts

PARALLEL ARCHITECTEN bv
Tel 09 292 10 20
Correspondentie - Biezeweg 15A, 9230 Wetteren
Maatsch. zetel Biezeweg 15A, 9230 Wetteren
info@parallel-architecten.be

PARALLEL ARCHITECTEN