


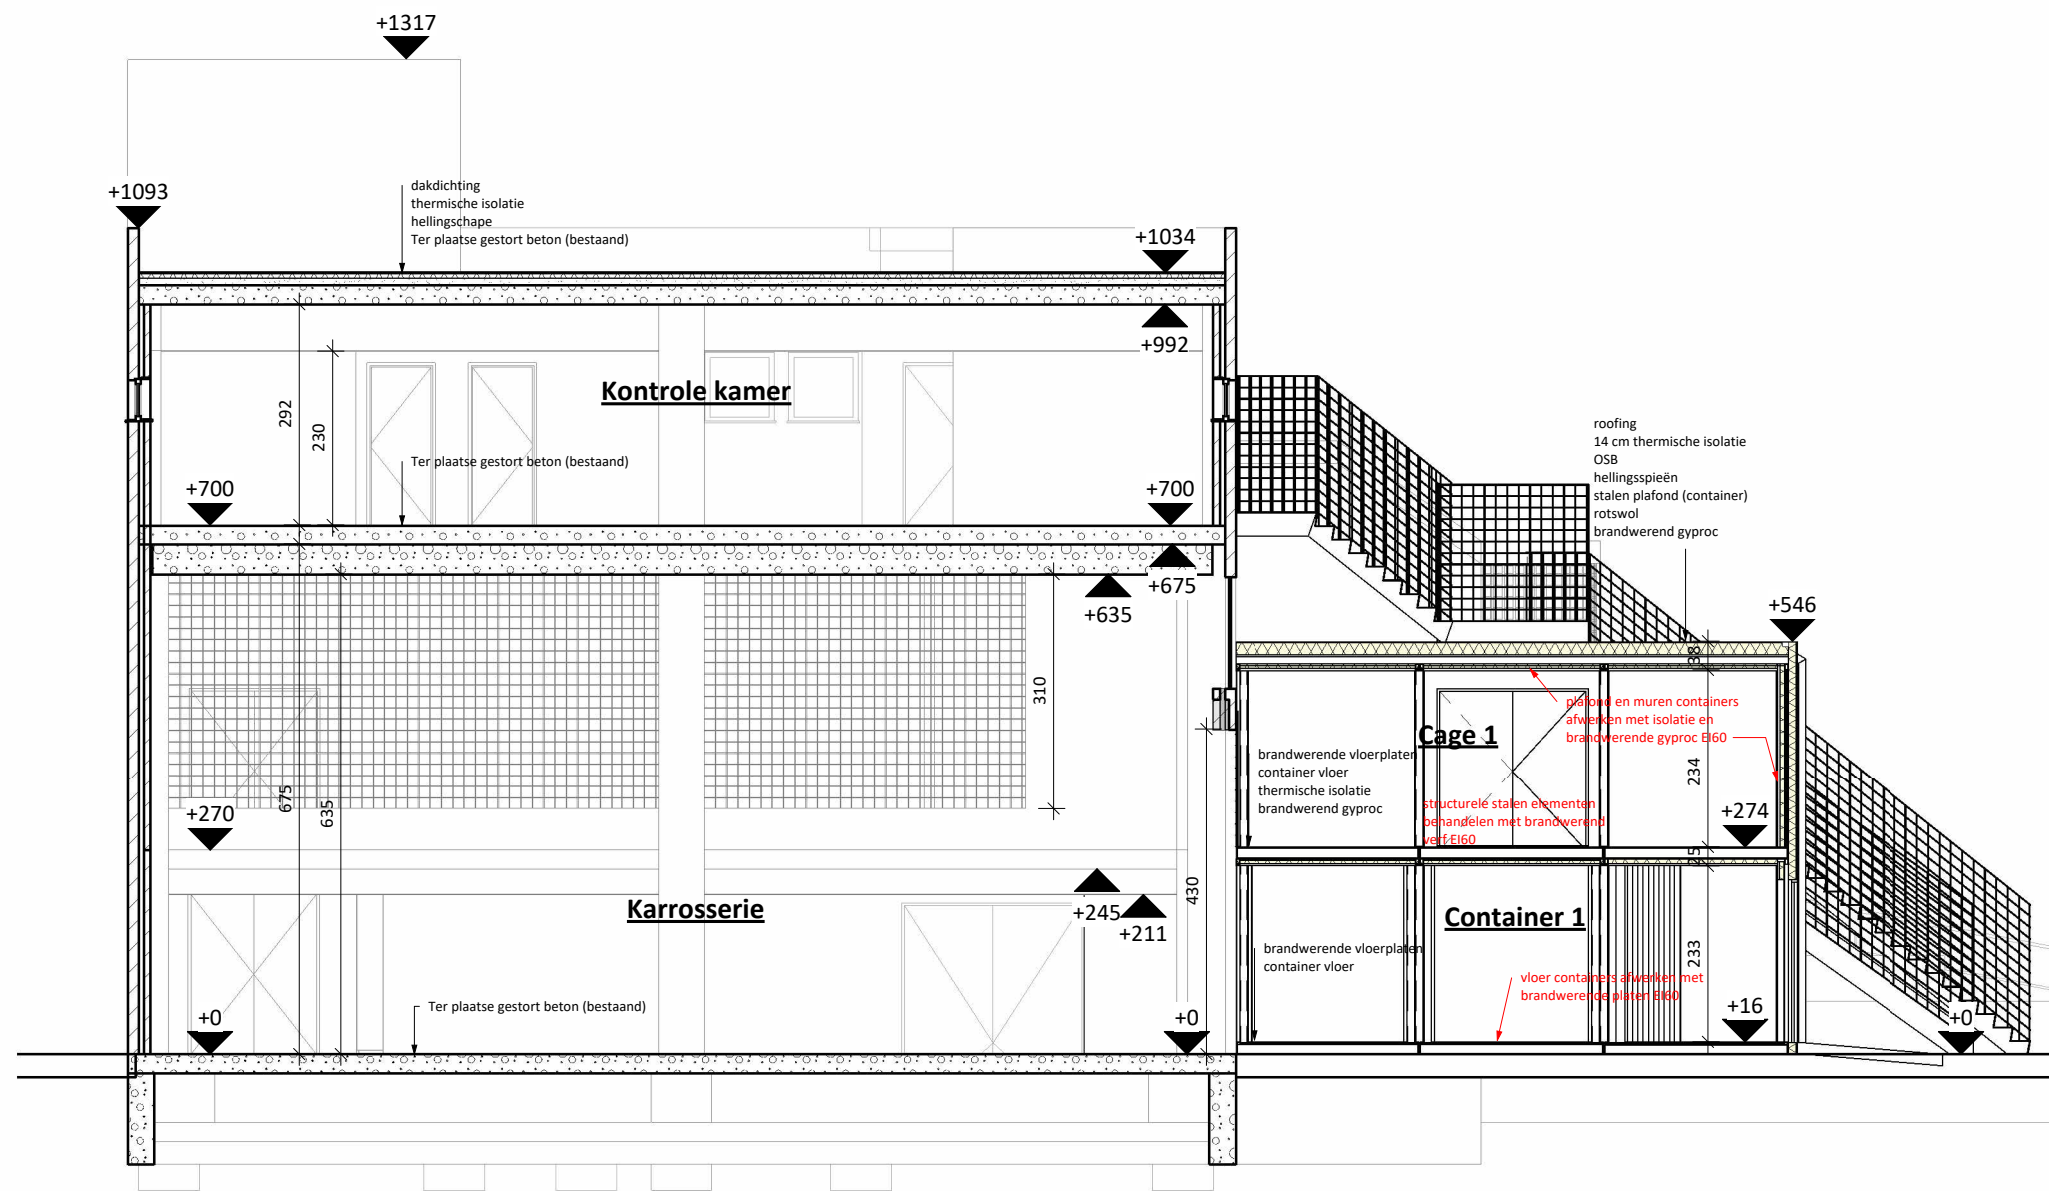

NT_Doorsnede BB | Nieuwe toestand | 1 : 100

BA_Kompass Klub_S_N_2_snede BB'

Project

Kompass Klub
24-24555
29/11/2024

Bouwplaats

Vliegtuiglaan 12,
9000 Gent
Kadaster: Gent afd. 12,
sectie M, nr. 122E2

Opdrachtgever

CLodette BVBA
Roomstraat 32, 9160 Lokeren

In samenwerking met

<https://www.profex.be/nl>
Tel +32 (0)57 35 27 95
Biezeweg 15A, 9320 Wetteren



PARALLEL ARCHITECTEN bv

Tel 09 292 10 20
Correspondentie - Biezeweg 15A, 9230 Wetteren
Maatsch. zetel Biezeweg 15A, 9230 Wetteren
info@parallel-architecten.be

